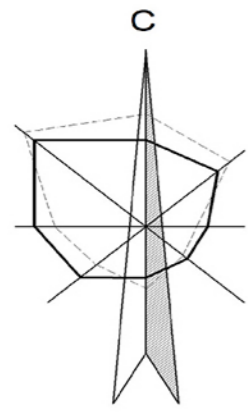

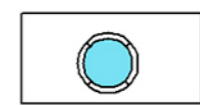


ГЕНЕРАЛЬНЫЙ ПЛАН СЕЛЬСКОГО ПОСЕЛЕНИЯ ИТКУЛОВСКИЙ СЕЛЬСОВЕТ МУНИЦИПАЛЬНОГО РАЙОНА БАЙМАКСКИЙ РАЙОН РЕСПУБЛИКИ БАШКОРТОСТАН

Карта современного использования территорий (опорный план) с границами зон и особыми условиями использования территорий. М 1:5000



ОБЪЕКТЫ ИНЖЕНЕРНОЙ И ТРАНСПОРТНОЙ ИНФРАСТРУКТУРЫ:


-  ТРАНСФОРМАТОРНАЯ ПОДСТАНЦИЯ
-  ВОДОНАПОРНАЯ БАШНЯ

ЗЕМЛИ СПЕЦИАЛЬНОГО НАЗНАЧЕНИЯ:

-  СВ СВАЛКА

УСЛОВНЫЕ ОБОЗНАЧЕНИЯ:

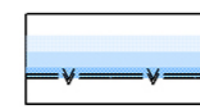
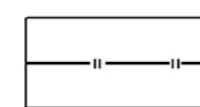
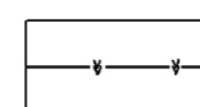
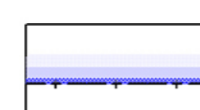

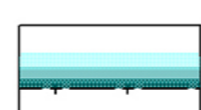
ГРАНИЦЫ:

-  СУЩЕСТВУЮЩАЯ ГРАНИЦА НАСЕЛЕННОГО ПУНКТА
-  ЛИНИИ РЕГУЛИРОВАНИЯ ЗАСТРОЙКИ

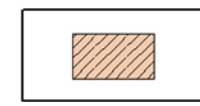

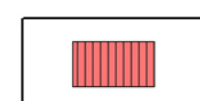
ТЕРРИТОРИИ:

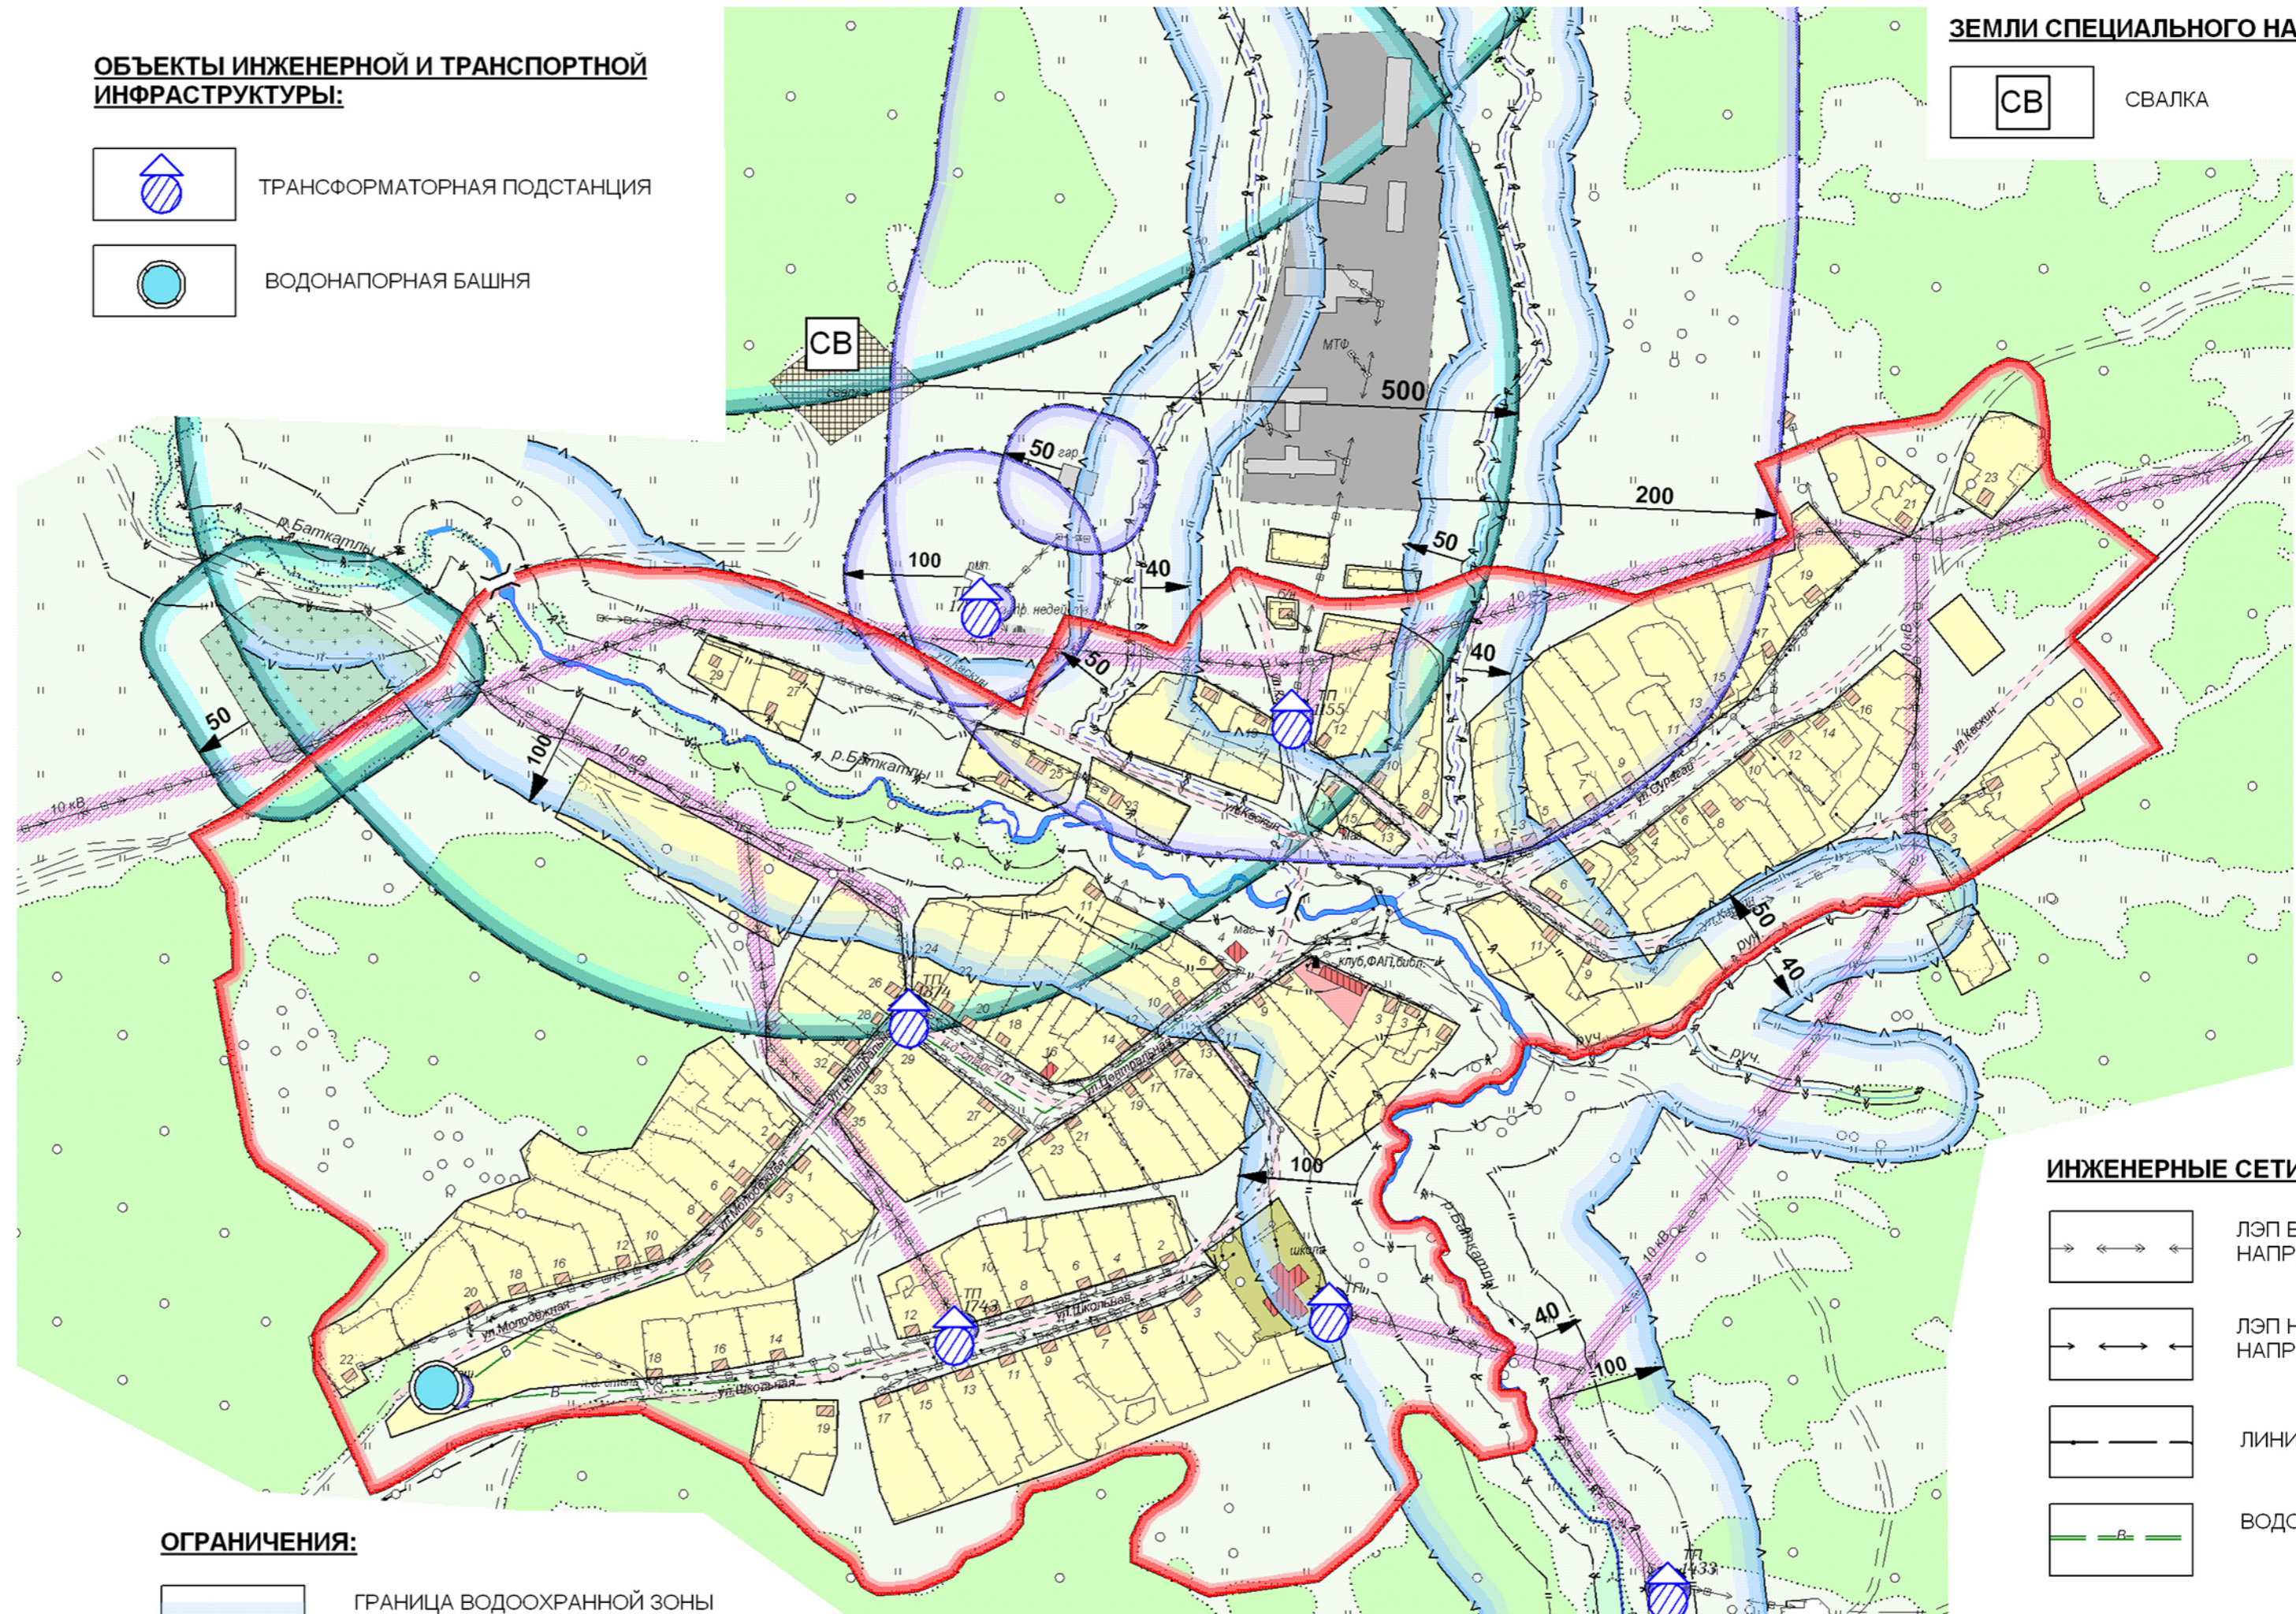
-  ЖИЛОЙ УСАДЕБНОЙ ЗАСТРОЙКИ
-  ШКОЛ, ДЕТСКОГО САДА
-  ОБЩЕСТВЕННО-ДЕЛОВОЙ ЗАСТРОЙКИ
-  ПРОИЗВОДСТВА
-  ВОДНЫХ ОБЪЕКТОВ
-  ЛЕСНЫХ НАСАЖДЕНИЙ (ВЗРОСЛЫЙ ЛЕС)
-  ЛУГОВОЙ РАСТИТЕЛЬНОСТИ
-  СВАЛОК
-  КЛАДБИЩ

ОГРАНИЧЕНИЯ:

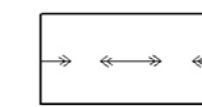
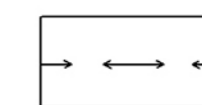
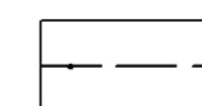
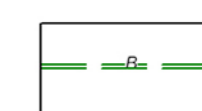
-  ГРАНИЦА ВОДООХРАННОЙ ЗОНЫ ВОДНОГО ОБЪЕКТА
-  ПРИБРЕЖНАЯ ЗАЩИТНАЯ ПОЛОСА ВОДНОГО ОБЪЕКТА
-  БЕРЕГОВАЯ ПОЛОСА ВОДНОГО ОБЪЕКТА
-  САНИТАРНО-ЗАЩИТНАЯ ЗОНА ОТ ПРЕДПРИЯТИЙ И КОММУНАЛЬНЫХ ОБЪЕКТОВ
-  ПОЛОСА ОТВОДА ОТ ЛЭП НАПРЯЖЕНИЕМ 10 КВ И 35 КВ
-  САНИТАРНО-ЗАЩИТНАЯ ЗОНА ОТ КЛАДБИЩ

ЗДАНИЯ:

-  ЖИЛЫЕ ЗДАНИЯ (СУЩЕСТВУЮЩИЕ)
-  КОММУНАЛЬНЫЕ, СКЛАДСКИЕ ЗДАНИЯ
-  ЗДАНИЯ ОБЩЕСТВЕННОГО НАЗНАЧЕНИЯ (СУЩЕСТВУЮЩИЕ)



ИНЖЕНЕРНЫЕ СЕТИ:

-  ЛЭП ВЫСОКОГО НАПРЯЖЕНИЯ
-  ЛЭП НИЗКОГО НАПРЯЖЕНИЯ
-  ЛИНИЯ СВЯЗИ
-  ВОДОПРОВОД

М 1:5000

						3950-1/1-ГП				
						Генеральный план сельского поселения Иткуловский сельсовет с подготовкой инженерных изысканий (с созданием топографической основы)				
Изм.	Кол.уч.	Лист	№ док	Подпись	Дата	д. Гадельбаев		Стадия	Лист	Листов
Разраб.		Наконечная						ГП	6	
Рук. группы		Салихов						ООО "СЕЛЬПРОЕКТ"		
ГАП		Шаяхметов				Карта современного использования территорий (опорный план) с границами зон и особыми условиями использования территорий				
Н.контр		Валиуллина								