


ПРАВИЛА ЗЕМЛЕПОЛЬЗОВАНИЯ И ЗАСТРОЙКИ СЕЛЬСКОГО ПОСЕЛЕНИЯ ИТКУЛОВСКИЙ СЕЛЬСОВЕТ МУНИЦИПАЛЬНОГО РАЙОНА БАЙМАКСКИЙ РАЙОН РЕСПУБЛИКИ БАШКОРТОСТАН

КАРТА ГРАДОСТРОИТЕЛЬНОГО ЗОНИРОВАНИЯ М1:5000

УСЛОВНЫЕ ОБОЗНАЧЕНИЯ:

-  ГРАНИЦА НАСЕЛЕННОГО ПУНКТА
-  ВОДНЫЕ ОБЪЕКТЫ
-  ИНДЕКС ЗОНЫ
-  ЖИЛАЯ ЗОНА (Ж-1)
-  ОБЩЕСТВЕННО - ДЕЛОВАЯ ЗОНА (ОД-1)
-  ЗОНА ТРАНСПОРТНОЙ ИНФРАСТРУКТУРЫ (Т-1)
-  РЕКРЕАЦИОННАЯ ЗОНА (Р-1)
-  РЕКРЕАЦИОННАЯ ЗОНА (Р-2)
-  ЗОНА СПЕЦИАЛЬНОГО НАЗНАЧЕНИЯ (СП-2)

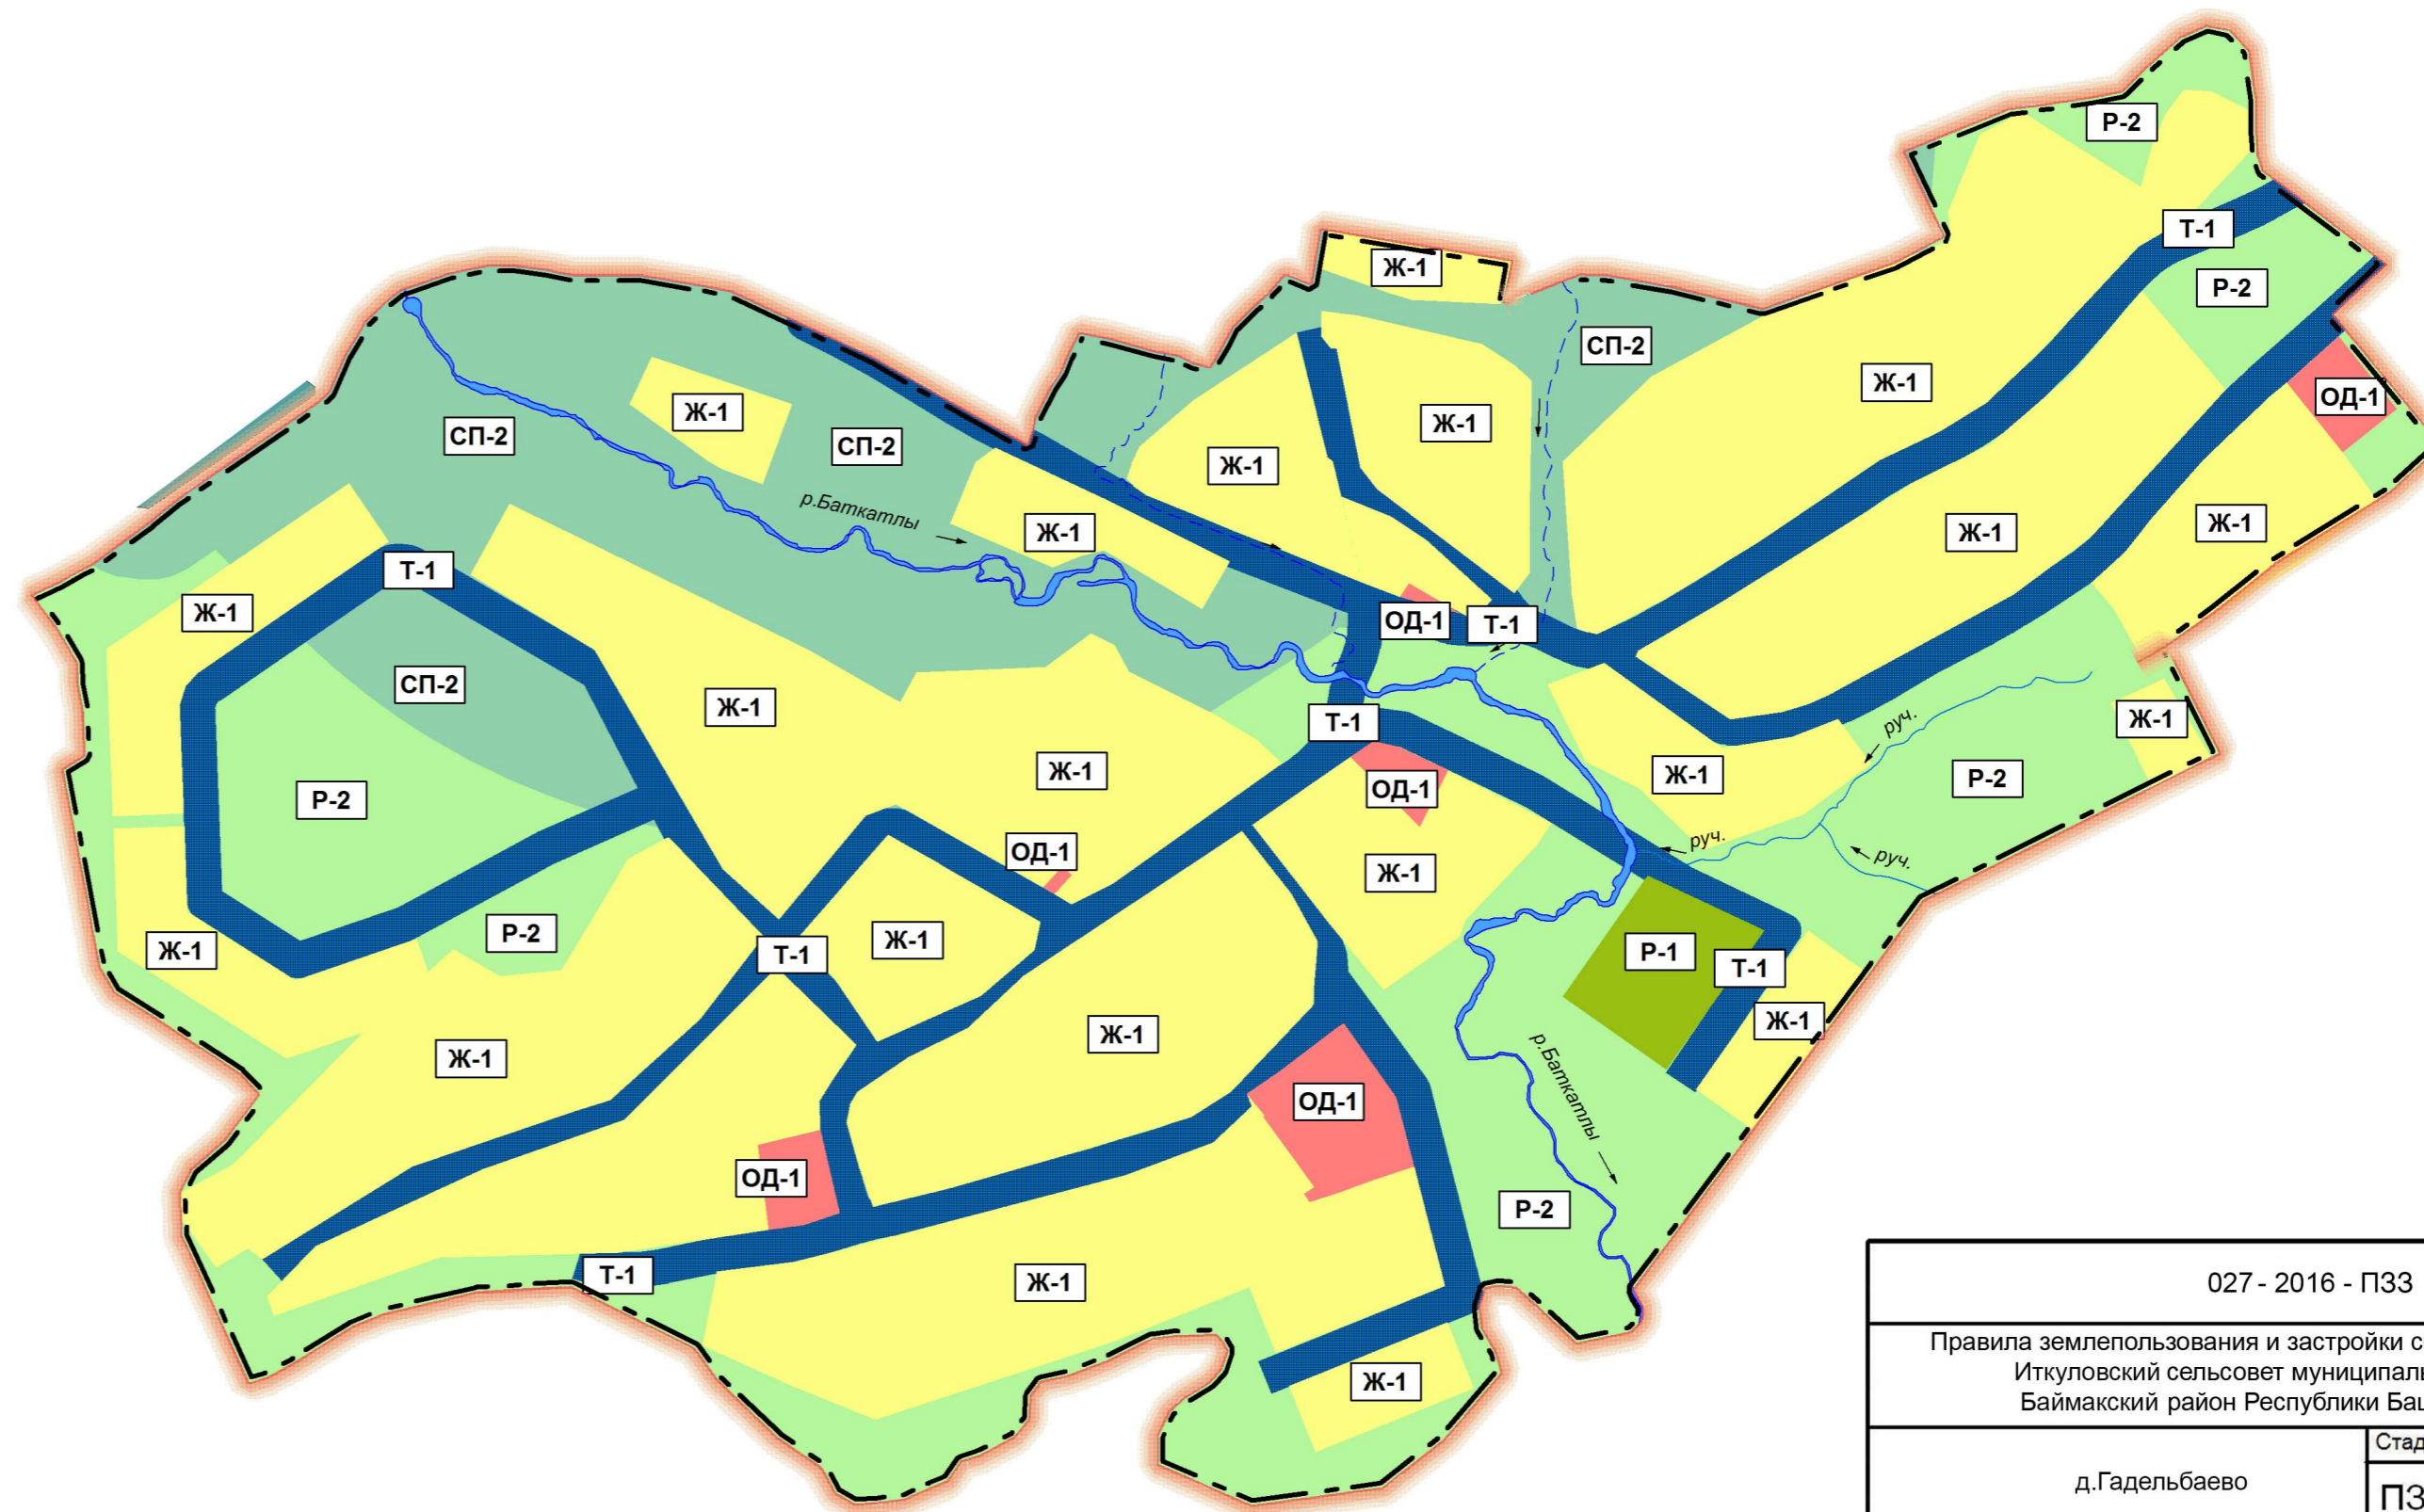

М 1:5000

027 - 2016 - П33			
Правила землепользования и застройки сельского поселения Иткуловский сельсовет муниципального района Баймакский район Республики Башкортостан			
д.Гадельбаево	Стадия	Лист	Листов
	П33	6	
Карта градостроительного зонирования. М 1:5000			