


ГЕНЕРАЛЬНЫЙ ПЛАН СЕЛЬСКОГО ПОСЕЛЕНИЯ ИТКУЛОВСКИЙ СЕЛЬСОВЕТ МУНИЦИПАЛЬНОГО РАЙОНА БАЙМАКСКИЙ РАЙОН РЕСПУБЛИКИ БАШКОРТОСТАН
 Карта современного использования территории. Карта(схема) ограничений. Карта границ зон с особыми условиями использования территории. Карта существующих границ земель промышленности, энергетики, транспорта, связи. М 1:25000

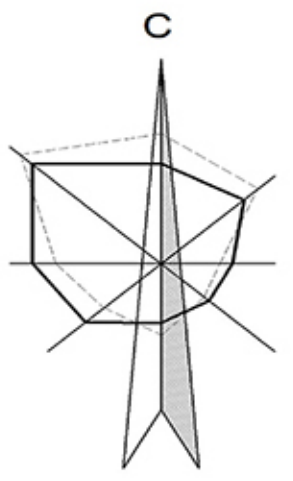

УСЛОВНЫЕ ОБОЗНАЧЕНИЯ

ГРАНИЦЫ:

- ГРАНИЦА АДМИНИСТРАТИВНОГО РАЙОНА
- ГРАНИЦА СЕЛЬСОВОСТА
- СУЩЕСТВУЮЩАЯ ГРАНИЦА НАСЕЛЕННОГО ПУНКТА

ОГРАНИЧЕНИЯ:

- ВОДООХРАННАЯ ЗОНА ВОДНОГО ОБЪЕКТА
- САНИТАРНО-ЗАЩИТНАЯ ЗОНА ОТ ПРЕДПРИЯТИЙ И ПРОМЫШЛЕННЫХ ОБЪЕКТОВ
- САНИТАРНО-ЗАЩИТНАЯ ЗОНА ОТ ОБЪЕКТОВ СПЕЦИАЛЬНОГО НАЗНАЧЕНИЯ
- САНИТАРНО-ЗАЩИТНАЯ ЗОНА ОТ ЛЭП ВЫСОКОГО НАПРЯЖЕНИЯ
- ЗОНА САНИТАРНОЙ ОХРАНЫ ВОДОЗАБОРА (2-ОЙ ПОЯС)

ОБЪЕКТЫ ПРОМЫШЛЕННОСТИ, НЕФТЕДОБЫЧИ, ТРАНСПОРТА, ЭНЕРГЕТИКИ И СВЯЗИ:

- СУЩ. ВОДОЗАБОРНАЯ СКВАЖИНА
- ВОДОНАПОРНАЯ БАШНЯ
- ЭЛЕКТРОПОДСТАНЦИЯ

УЧРЕЖДЕНИЯ И ПРЕДПРИЯТИЯ ОБСЛУЖИВАНИЯ:

- СУЩ. ОБЩЕОБРАЗОВАТЕЛЬНЫЕ И СПЕЦИАЛИЗИРОВАННЫЕ ШКОЛЫ
- ДЕТСКИЙ САД
- МЕДИЦИНСКОЕ УЧРЕЖДЕНИЕ
- АПТЕКА
- ДОМ КУЛЬТУРЫ
- БИБЛИОТЕКА
- ОТДЕЛЕНИЕ СВЯЗИ
- МАГАЗИН
- МЕЧЕТЬ

ИНЖЕНЕРНЫЕ СЕТИ:

- СУЩ. ЛЭП
- ЛИНИИ СВЯЗИ

НАСЕЛЕННЫЕ ПУНКТЫ:

- НАСЕЛЕННЫЙ ПУНКТ БОЛЕЕ 1000 ЖИТЕЛЕЙ
- НАСЕЛЕННЫЙ ПУНКТ МЕНЕЕ 1000 ЖИТЕЛЕЙ

с.1-е Иткулово ЦЕНТР СЕЛЬСКОГО ПОСЕЛЕНИЯ

х. Шулька НАСЕЛЕННЫЙ ПУНКТ

ЧИСЛЕННОСТЬ НАСЕЛЕННОГО ПУНКТА СУЩЕСТВУЮЩАЯ

ТЕРРИТОРИИ:

- ЗЕМЕЛЬ ВОДНОГО ФОНДА
- ПРОМЫШЛЕННЫХ ОБЪЕКТОВ
- ГУСТЫХ ЛЕСОВ
- ПОРОСЛЕЙ
- ЛУГОВОЙ РАСТИТЕЛЬНОСТИ
- СТЕПНОЙ РАСТИТЕЛЬНОСТИ
- КЛАДЕЙЦ

ЗЕМЛИ НАСЕЛЕННЫХ ПУНКТОВ:

- СУЩЕСТВУЮЩИЕ

ОБЪЕКТЫ ИНЖЕНЕРНО-ТРАНСПОРТНОЙ ИНФРАСТРУКТУРЫ:


- СУЩ. ДОРОГА МЕСТНОГО ЗНАЧЕНИЯ
- ГРУНТОВАЯ ДОРОГА МЕСТНОГО ЗНАЧЕНИЯ
- МОСТ
- ОСТАНОВКА ОБЩЕСТВЕННОГО ТРАНСПОРТА

ЗЕМЛИ СПЕЦИАЛЬНОГО НАЗНАЧЕНИЯ:

- СУЩ. КЛАДЕЙЦЕ
- СВАЛКА
- СКОТОМОГИЛЬНИК

ПРОИЗВОДСТВЕННЫЕ ОБЪЕКТЫ АГРОПРОМЫШЛЕННОГО КОМПЛЕКСА:

- СУЩ. МОЛОЧНО-ТОВАРНАЯ ФЕРМА
- КРЕСТЬЯНСКОЕ ФЕРМЕРСКОЕ ХОЗЯЙСТВО
- ПИЛОРАМА
- ЗЕРНОСКЛАД
- СКЛАДСКИЕ ПОМЕЩЕНИЯ

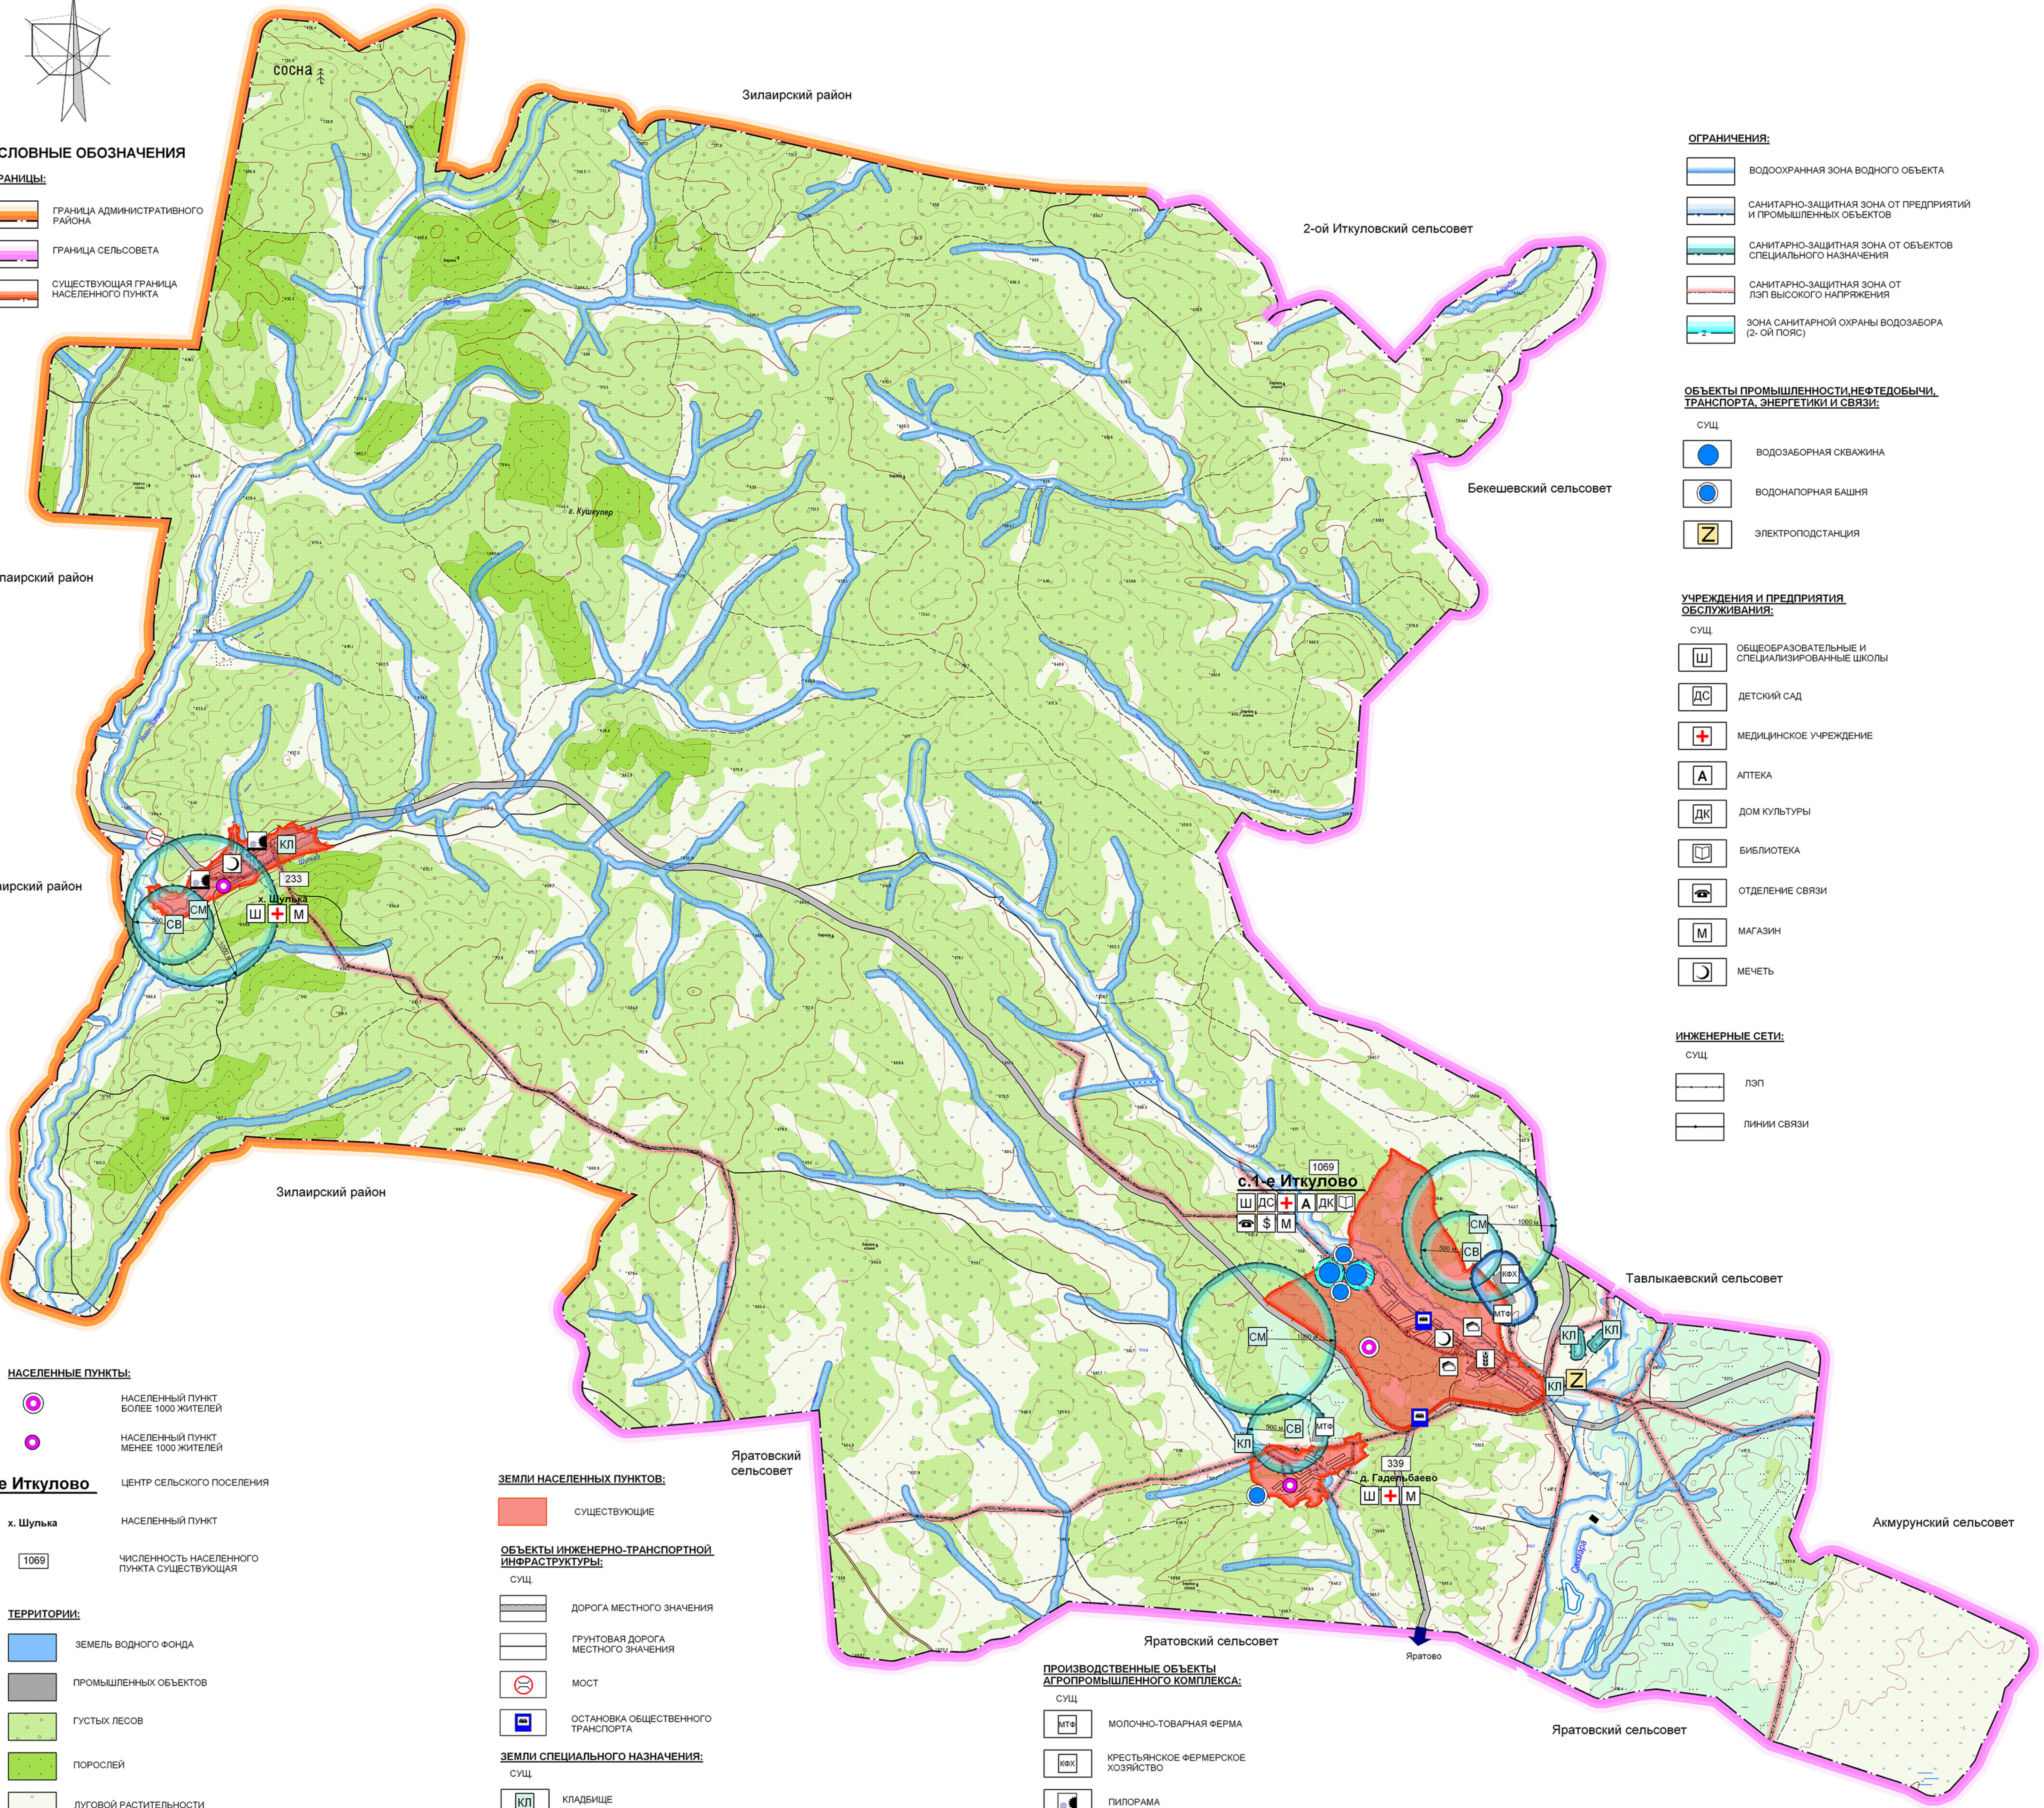

3950-11/ГП		Иткульский сельсовет		Страница	Лист	Листов
Иткульский сельсовет с подотделением инженерных изысканий (в составе топографической комиссии)		Иткульский сельсовет		ГП	1	9
ГАП И.смирн	Шахметов Валиуллина	ООО "СЕЛЬПРОЕКТ"				