


**ГЕНЕРАЛЬНЫЙ ПЛАН СЕЛЬСКОГО ПОСЕЛЕНИЯ ИТКУЛОВСКИЙ СЕЛЬСОВЕТ МУНИЦИПАЛЬНОГО РАЙОНА БАЙМАКСКИЙ РАЙОН РЕСПУБЛИКИ БАШКОРТОСТАН**  
 Карта современного использования территорий (опорный план) с границами зон и особыми условиями использования территорий. М 1:5000

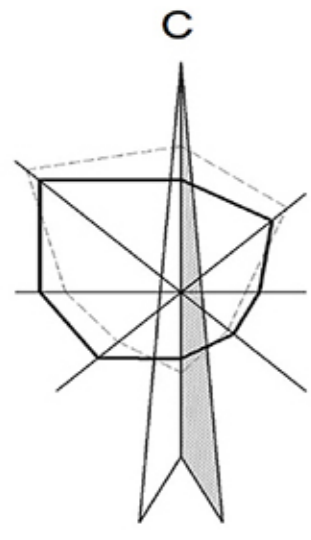

**УСЛОВНЫЕ ОБОЗНАЧЕНИЯ:**

- ГРАНИЦЫ:**
- СУЩЕСТВУЮЩАЯ ГРАНИЦА НАСЕЛЕННОГО ПУНКТА
  - ЛИНИИ РЕГУЛИРОВАНИЯ ЗАСТРОЙКИ

**ИНЖЕНЕРНЫЕ СЕТИ:**


- ЛЭП ВЫСОКОГО НАПРЯЖЕНИЯ
- ЛЭП НИЗКОГО НАПРЯЖЕНИЯ
- ЛИНИЯ СВЯЗИ
- ВОДОПРОВОД

**ОБЪЕКТЫ ТРАНСПОРТНОЙ ИНФРАСТРУКТУРЫ:**

- ОСТАНОВКА ОБЩЕСТВЕННОГО ТРАНСПОРТА

**ЗЕМЛИ СПЕЦИАЛЬНОГО НАЗНАЧЕНИЯ:**

- СКОТОМОГИЛЬНИК
- СВАЛКА

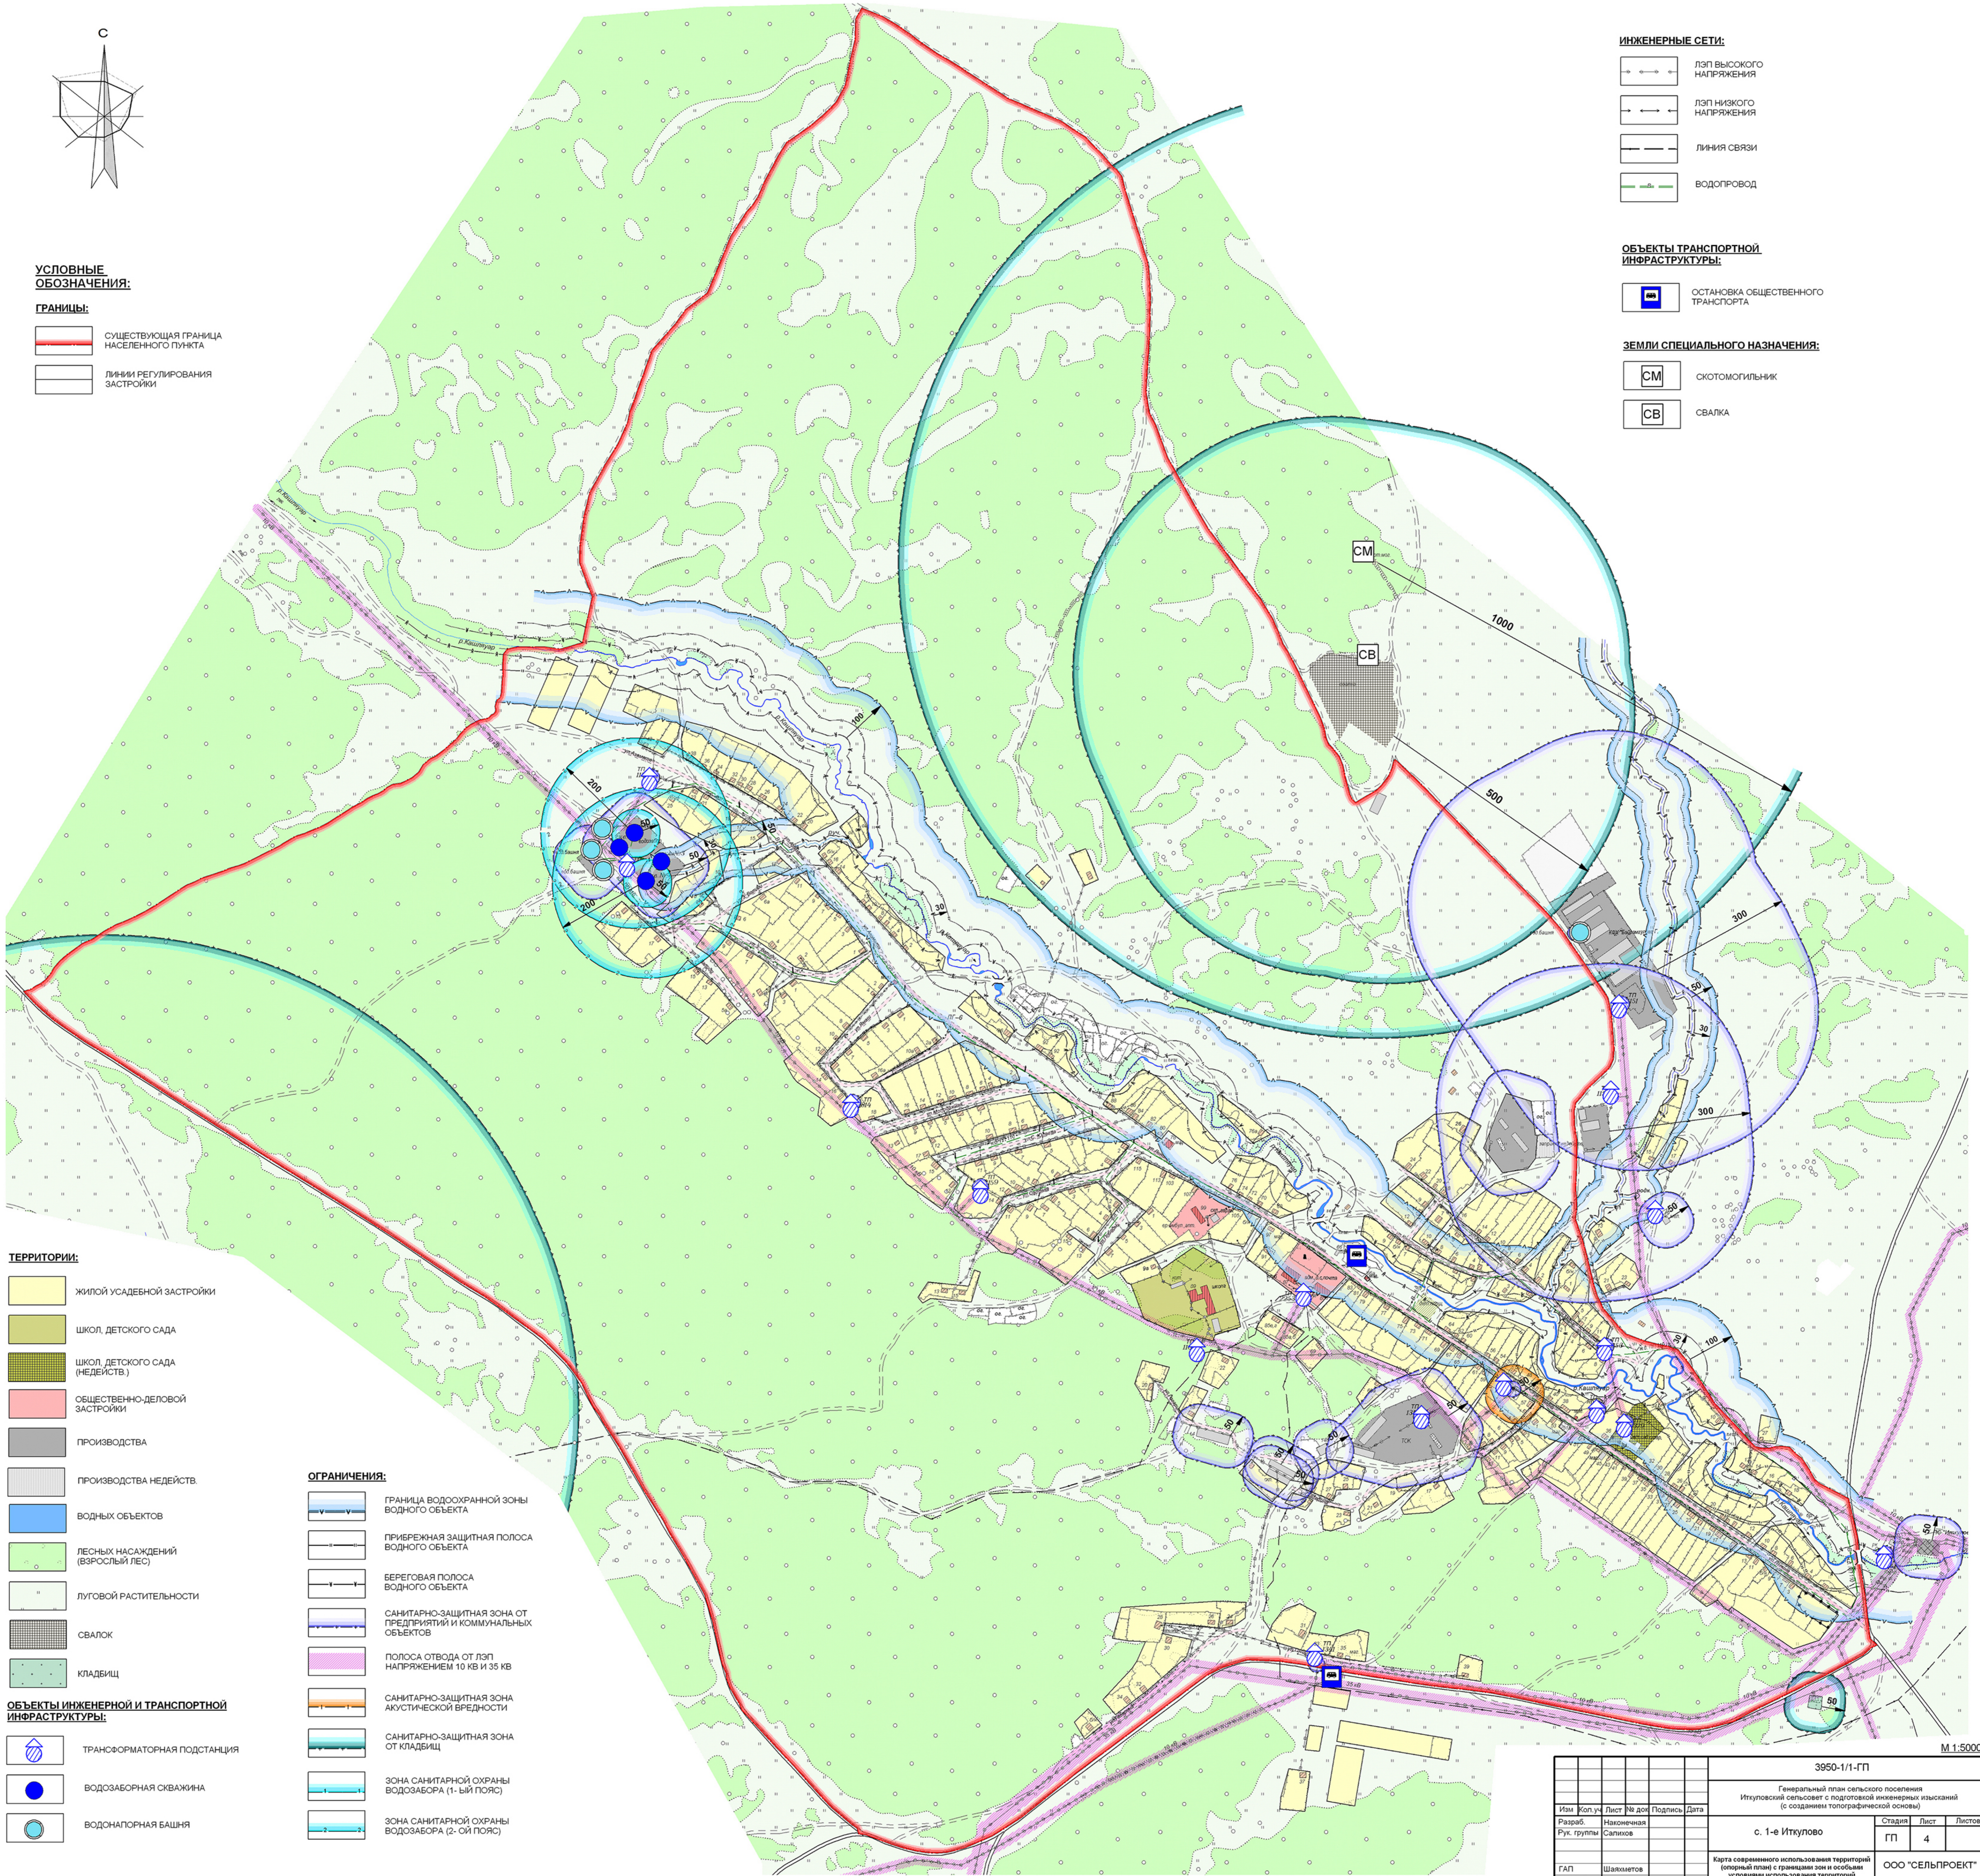

**ТЕРРИТОРИИ:**

- ЖИЛОЙ УСАДЕБНОЙ ЗАСТРОЙКИ
- ШКОЛ, ДЕТСКОГО САДА
- ШКОЛ, ДЕТСКОГО САДА (НЕДЕЙСТВ.)
- ОБЩЕСТВЕННО-ДЕЛОВОЙ ЗАСТРОЙКИ
- ПРОИЗВОДСТВА
- ПРОИЗВОДСТВА НЕДЕЙСТВ.
- ВОДНЫХ ОБЪЕКТОВ
- ЛЕСНЫХ НАСАЖДЕНИЙ (ВЗРОСЛЫЙ ЛЕС)
- ЛУГОВОЙ РАСТИТЕЛЬНОСТИ
- СВАЛОК
- КЛАДЕЙЦ

**ОБЪЕКТЫ ИНЖЕНЕРНОЙ И ТРАНСПОРТНОЙ ИНФРАСТРУКТУРЫ:**

- ТРАНСФОРМАТОРНАЯ ПОДСТАНЦИЯ
- ВОДОЗАБОРНАЯ СКВАЖИНА
- ВОДОНАПОРНАЯ БАШНЯ

**ОГРАНИЧЕНИЯ:**

- ГРАНИЦА ВОДООХРАННОЙ ЗОНЫ ВОДНОГО ОБЪЕКТА
- ПРИБЕРЕЖНАЯ ЗАЩИТНАЯ ПОЛОСА ВОДНОГО ОБЪЕКТА
- БЕРЕГОВАЯ ПОЛОСА ВОДНОГО ОБЪЕКТА
- САНИТАРНО-ЗАЩИТНАЯ ЗОНА ОТ ПРЕДПРИЯТИЙ И КОММУНАЛЬНЫХ ОБЪЕКТОВ
- ПОЛОСА ОТВОДА ОТ ЛЭП НАПРЯЖЕНИЕМ 10 КВ И 35 КВ
- САНИТАРНО-ЗАЩИТНАЯ ЗОНА АКУСТИЧЕСКОЙ ВРЕДНОСТИ
- САНИТАРНО-ЗАЩИТНАЯ ЗОНА ОТ КЛАДЕЙЦ
- ЗОНА САНИТАРНОЙ ОХРАНЫ ВОДОЗАБОРА (1-ОЙ ПОЯС)
- ЗОНА САНИТАРНОЙ ОХРАНЫ ВОДОЗАБОРА (2-ОЙ ПОЯС)

M 1:5000

|             |              |      |        |         |   |
|-------------|--------------|------|--------|---------|---|
|             |              |      |        |         | 3950-1/1-ГП   |
|             |              |      |        |         | Генеральный план сельского поселения<br>Иткульский сельсовет с подготовкой инженерных изысканий<br>(с созданием топографической основы) |
| Изм.        | Коп. уч.     | Лист | № доп. | Подпись | Дата  |
| Разраб.     | Наименование |      |        |         |   |
| Рук. группы | Салихов      |      |        |         |   |
|             |              |      |        |         | с. 1-е Иткульово  |
|             |              |      |        |         | Стадия ГП   |
|             |              |      |        |         | Лист 4  |
|             |              |      |        |         | Листов  |
| ГАП         | Шакиретов    |      |        |         |   |
| Н.контр.    | Вагизуллина  |      |        |         |   |
|             |              |      |        |         | ООО "СЕЛЬПРОЕКТ"  |