


ГЕНЕРАЛЬНЫЙ ПЛАН СЕЛЬСКОГО ПОСЕЛЕНИЯ ИТКУЛОВСКИЙ СЕЛЬСОВЕТ МУНИЦИПАЛЬНОГО РАЙОНА БАЙМАКСКИЙ РАЙОН РЕСПУБЛИКИ БАШКОРТОСТАН

Карта современного использования территорий (опорный план) с границами зон и особыми условиями использования территорий. М 1:5000

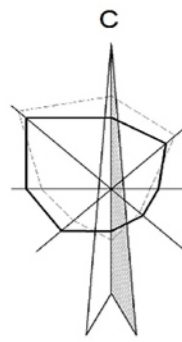

**УСЛОВНЫЕ
ОБОЗНАЧЕНИЯ:**

ГРАНИЦЫ:


- СУЩЕСТВУЮЩАЯ ГРАНИЦА НАСЕЛЕННОГО ПУНКТА
- ЛИНИИ РЕГУЛИРОВАНИЯ ЗАСТРОЙКИ

ТЕРРИТОРИИ:

- ЖИЛОЙ УСАДЕБНОЙ ЗАСТРОЙКИ
- ОБЩЕСТВЕННО-ДЕЛОВОЙ ЗАСТРОЙКИ
- КУЛЬТОВЫХ СООРУЖЕНИЙ
- ПРОИЗВОДСТВА
- ВОДНЫХ ОБЪЕКТОВ
- ЛЕСНЫХ НАСАЖДЕНИЙ (ВЗРОСЛЫЙ ЛЕС)

**ОБЪЕКТЫ ИНЖЕНЕРНОЙ И ТРАНСПОРТНОЙ
ИНФРАСТРУКТУРЫ:**

- ТРАНСФОРМАТОРНАЯ ПОДСТАНЦИЯ

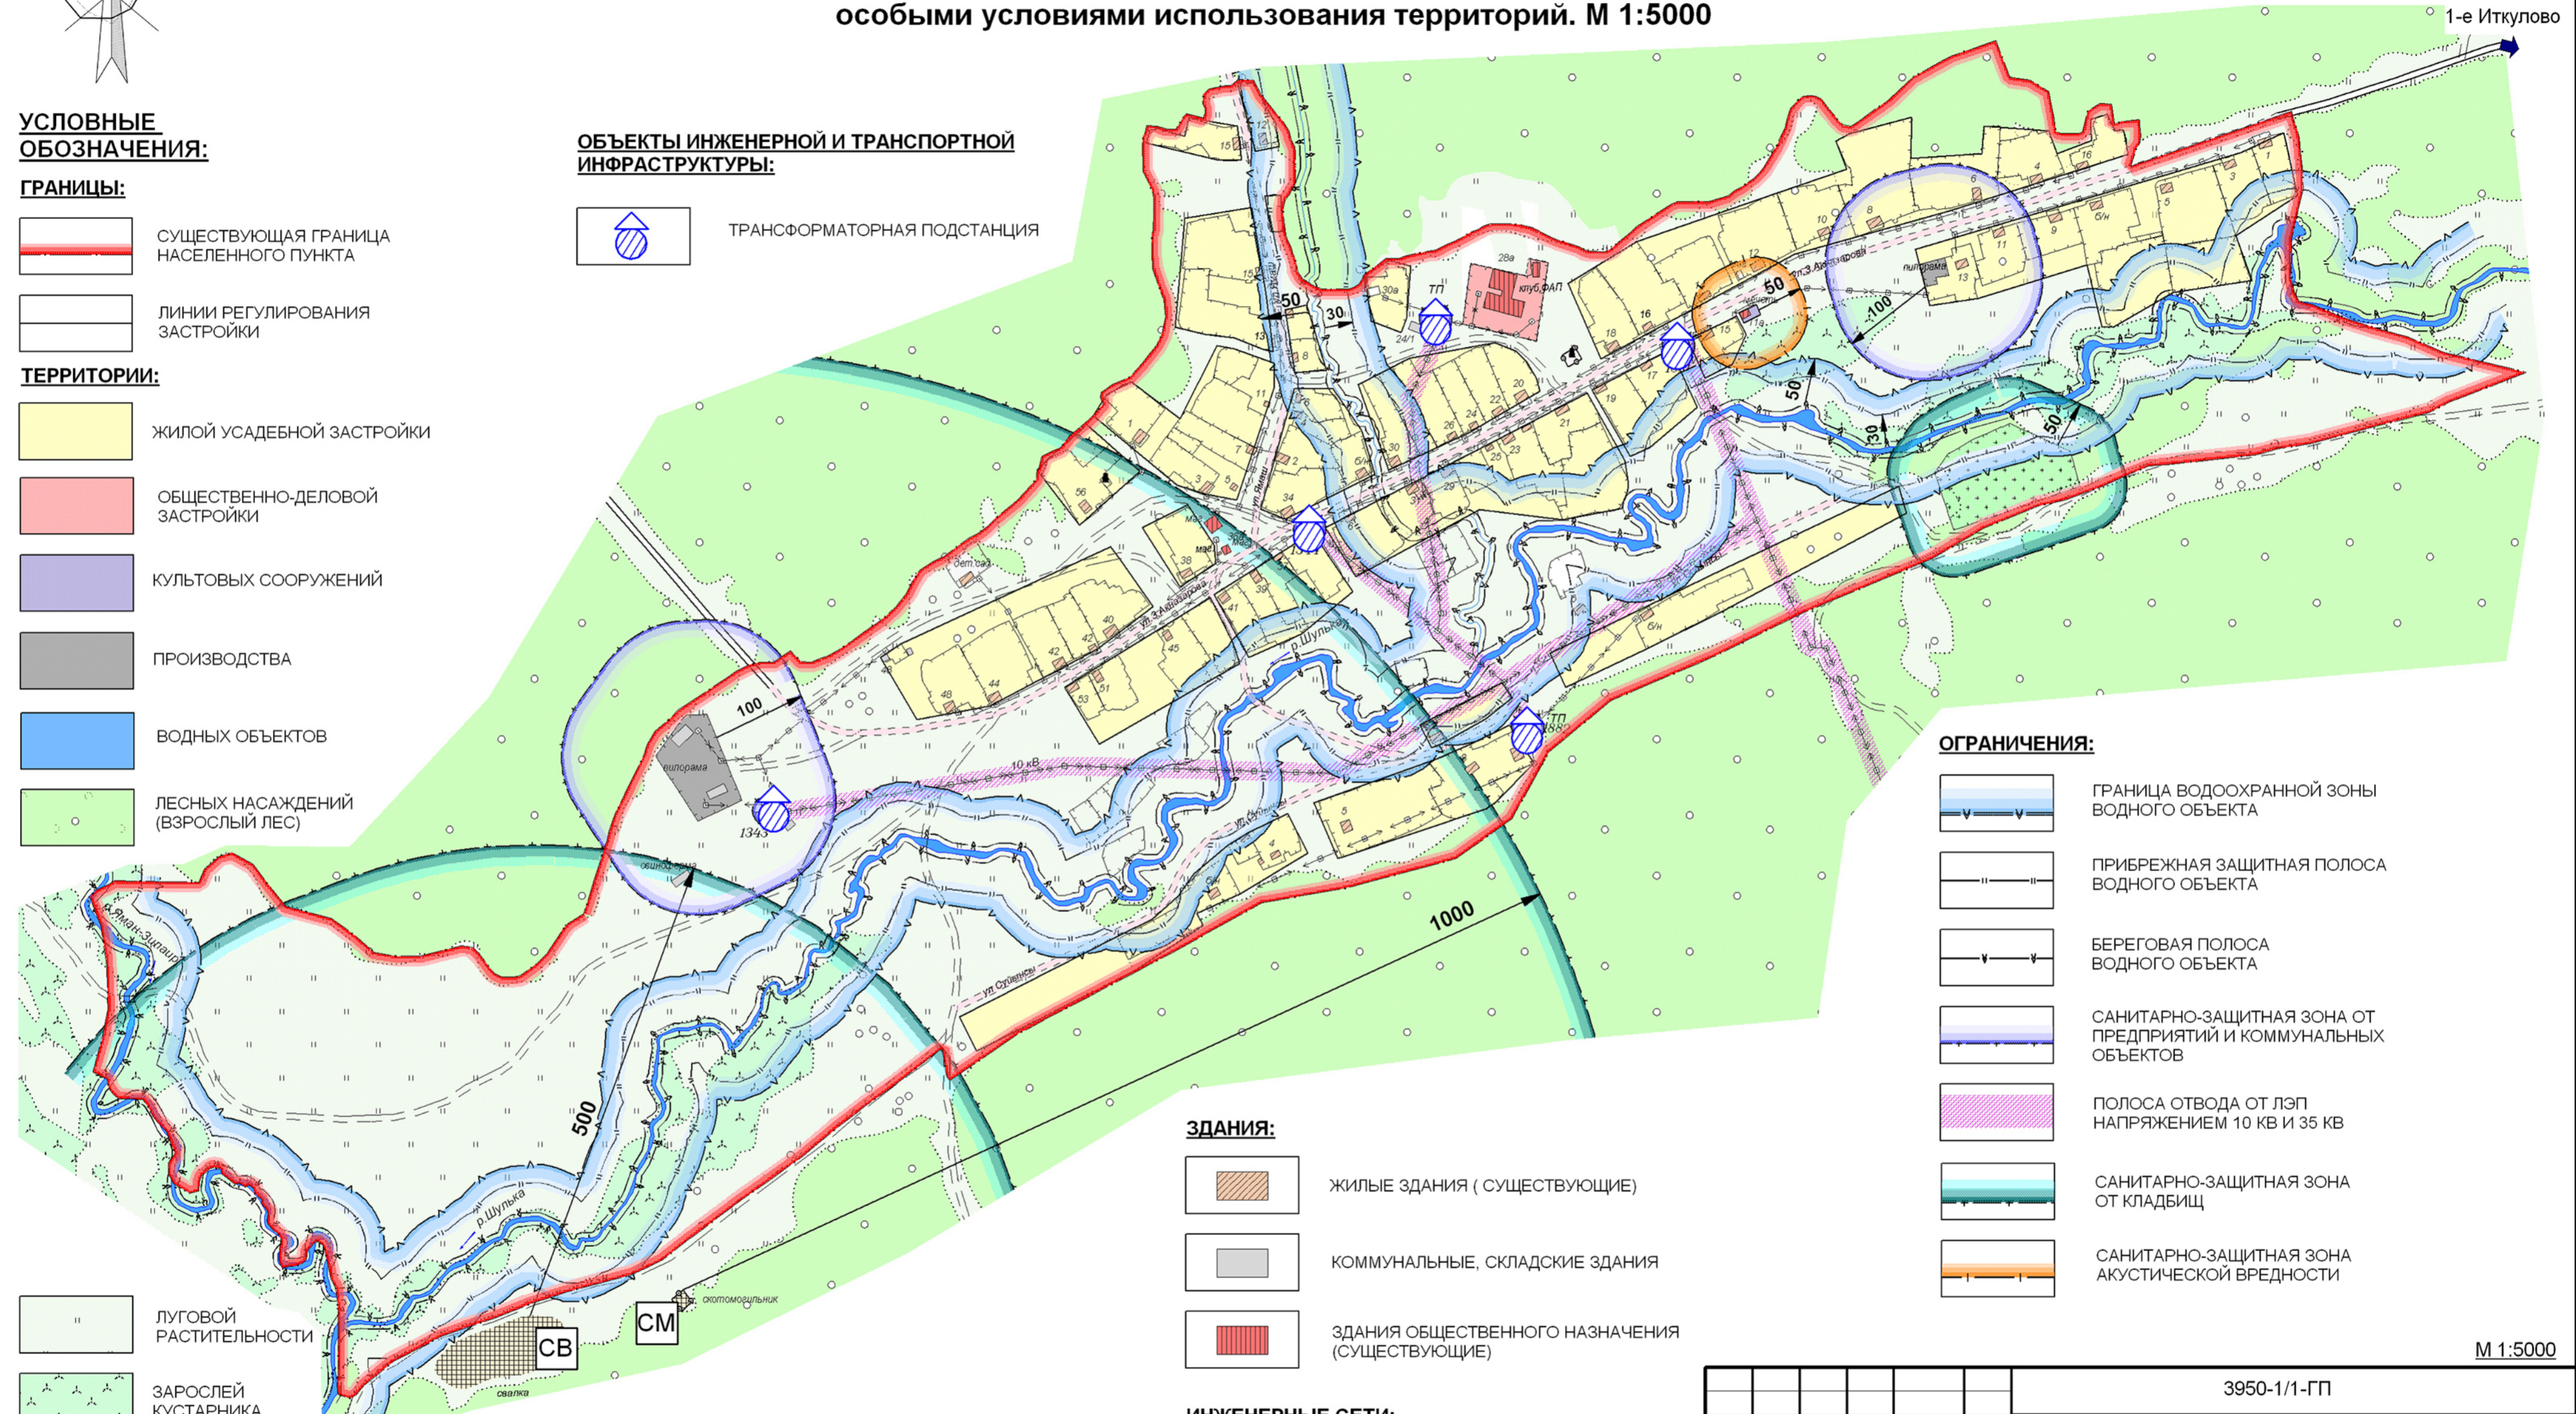

- ЛУГОВОЙ РАСТИТЕЛЬНОСТИ
- ЗАРОСЛЕЙ КУСТАРНИКА
- СВАЛОК, СКОТОМОГИЛЬНИКОВ
- КЛАДБИЩ

ЗЕМЛИ СПЕЦИАЛЬНОГО НАЗНАЧЕНИЯ:

- СКОТОМОГИЛЬНИК
- СВАЛКА

ЗДАНИЯ:

- ЖИЛЫЕ ЗДАНИЯ (СУЩЕСТВУЮЩИЕ)
- КОММУНАЛЬНЫЕ, СКЛАДСКИЕ ЗДАНИЯ
- ЗДАНИЯ ОБЩЕСТВЕННОГО НАЗНАЧЕНИЯ (СУЩЕСТВУЮЩИЕ)

ИНЖЕНЕРНЫЕ СЕТИ:

- ЛЭП ВЫСОКОГО НАПРЯЖЕНИЯ
- ЛЭП НИЗКОГО НАПРЯЖЕНИЯ

ОГРАНИЧЕНИЯ:

- ГРАНИЦА ВОДООХРАННОЙ ЗОНЫ ВОДНОГО ОБЪЕКТА
- ПРИБРЕЖНАЯ ЗАЩИТНАЯ ПОЛОСА ВОДНОГО ОБЪЕКТА
- БЕРЕГОВАЯ ПОЛОСА ВОДНОГО ОБЪЕКТА
- САНИТАРНО-ЗАЩИТНАЯ ЗОНА ОТ ПРЕДПРИЯТИЙ И КОММУНАЛЬНЫХ ОБЪЕКТОВ
- ПОЛОСА ОТВОДА ОТ ЛЭП НАПРЯЖЕНИЕМ 10 КВ И 35 КВ
- САНИТАРНО-ЗАЩИТНАЯ ЗОНА ОТ КЛАДБИЩ
- САНИТАРНО-ЗАЩИТНАЯ ЗОНА АКУСТИЧЕСКОЙ ВРЕДНОСТИ

М 1:5000

3950-1/1-ГП					
Генеральный план сельского поселения Иткуловский сельсовет с подготовкой инженерных изысканий (с созданием топографической основы)					
Изм.	Кол.уч.	Лист	№ док	Подпись	Дата
Разраб.	Наконечная				
Рук. группы	Салихов				
				х. Шулька	Стадия
				ГП	Лист
				8	Листов
				ООО "СЕЛЬПРОЕКТ"	
ГАП	Шаяхметов	Карта современного использования территорий (опорный план) с границами зон и особыми условиями использования территорий			
Н.контр	Валиуллина				