

ПРАВИЛА ЗЕМЛЕПОЛЬЗОВАНИЯ И ЗАСТРОЙКИ СЕЛЬСКОГО ПОСЕЛЕНИЯ ИТКУЛОВСКИЙ СЕЛЬСОВЕТ МУНИЦИПАЛЬНОГО РАЙОНА БАЙМАКСКИЙ РАЙОН РЕСПУБЛИКИ БАШКОРТОСТАН

КАРТА ГРАНИЦ ЗОН С ОСОБЫМИ УСЛОВИЯМИ ИСПОЛЬЗОВАНИЯ ТЕРРИТОРИЙ М1:5000

УСЛОВНЫЕ ОБОЗНАЧЕНИЯ:

ГРАНИЦЫ:



СУЩЕСТВУЮЩАЯ ГРАНИЦА НАСЕЛЕННОГО ПУНКТА



ПРОЕКТИРУЕМАЯ ГРАНИЦА НАСЕЛЕННОГО ПУНКТА

Сущ. Расчет. срок



ЛИНИЯ РЕГУЛИРОВАНИЯ ЗАСТРОЙКИ




КРАСНЫЕ ЛИНИИ



ЛИНИЯ ЗАСТРОЙКИ

ЗОНЫ:

Существ. 1-ая очередь Расчет. срок

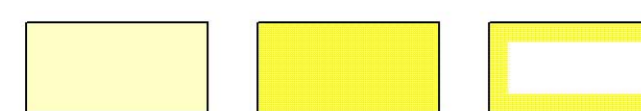

УСАДЕБНАЯ ЗАСТРОЙКА

ЖИЛАЯ ЗОНА:



ОБЩЕСТВЕННО-ДЕЛОВАЯ ЗОНА:

ОБРАЗОВАТЕЛЬНЫЕ И ВОСПИТАТЕЛЬНЫЕ УЧРЕЖДЕНИЯ



АДМИНИСТРАТИВНО-ДЕЛОВОГО НАЗНАЧЕНИЯ

ПРОИЗВОДСТВЕННАЯ ЗОНА:



ПРОИЗВОДСТВЕННЫЕ И КОММУНАЛЬНО-СКЛАДСКИЕ ТЕРРИТОРИИ



ПРОИЗВОДСТВЕННЫЕ И КОММУНАЛЬНО-СКЛАДСКИЕ ТЕРРИТОРИИ (ЗАКРЫВ.)

РЕКРЕАЦИОННАЯ ЗОНА:




ВОДНЫЕ ОБЪЕКТЫ



ЛЕСНЫЕ НАСАЖДЕНИЯ (ВЗРОСЛЫЙ ЛЕС)



СТЕПНАЯ РАСТИТЕЛЬНОСТЬ

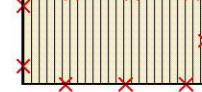

СВАЛКА (ЗАКРЫВ.)



КЛАДБИЩЕ




РЕКРЕАЦИЯ




САНИТАРНО-ЗАЩИТНОЕ ОЗЕЛЕНЕНИЕ

ИНЖЕНЕРНЫЕ СЕТИ:

СУЩ. ПРОЕКТ.

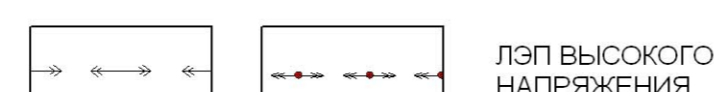


ЛЭП ВЫСОКОГО НАПРЯЖЕНИЯ

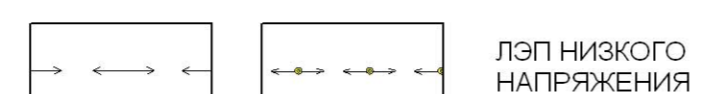


ЛЭП НИЗКОГО НАПРЯЖЕНИЯ



ЛИНИЯ СВЯЗИ

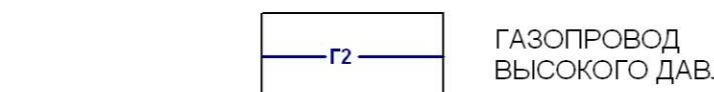

ГАЗОПРОВОД ВЫСОКОГО ДАВЛЕНИЯ.

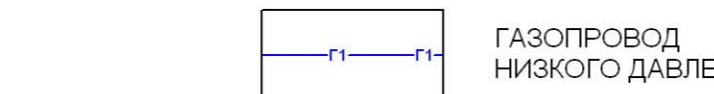

ГАЗОПРОВОД НИЗКОГО ДАВЛЕНИЯ.



ВОДОПРОВОД

ЗДАНИЯ:




ЖИЛЫЕ ЗДАНИЯ (СУЩЕСТВУЮЩИЕ)




ЖИЛЫЕ ЗДАНИЯ (ПРОЕКТИРУЕМЫЕ)



КОММУНАЛЬНЫЕ, СКЛАДСКИЕ ЗДАНИЯ

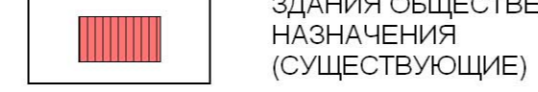

ЗДАНИЯ ОБЩЕСТВЕННОГО НАЗНАЧЕНИЯ (СУЩЕСТВУЮЩИЕ)

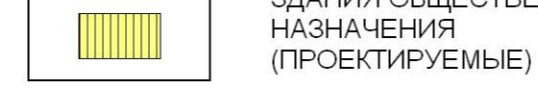

ЗДАНИЯ ОБЩЕСТВЕННОГО НАЗНАЧЕНИЯ (ПРОЕКТИРУЕМЫЕ)


ОБЪЕКТЫ ТРАНСПОРТНОЙ ИНФРАСТРУКТУРЫ:




АВТОМОБИЛЬНАЯ СТОЯНКА

ЗЕМЛИ СПЕЦИАЛЬНОГО НАЗНАЧЕНИЯ:


ЗАКРЫВ. ПРОЕКТ.

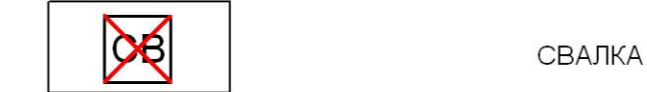

СВАЛКА

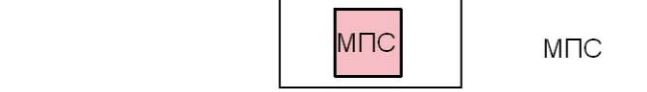

МПС

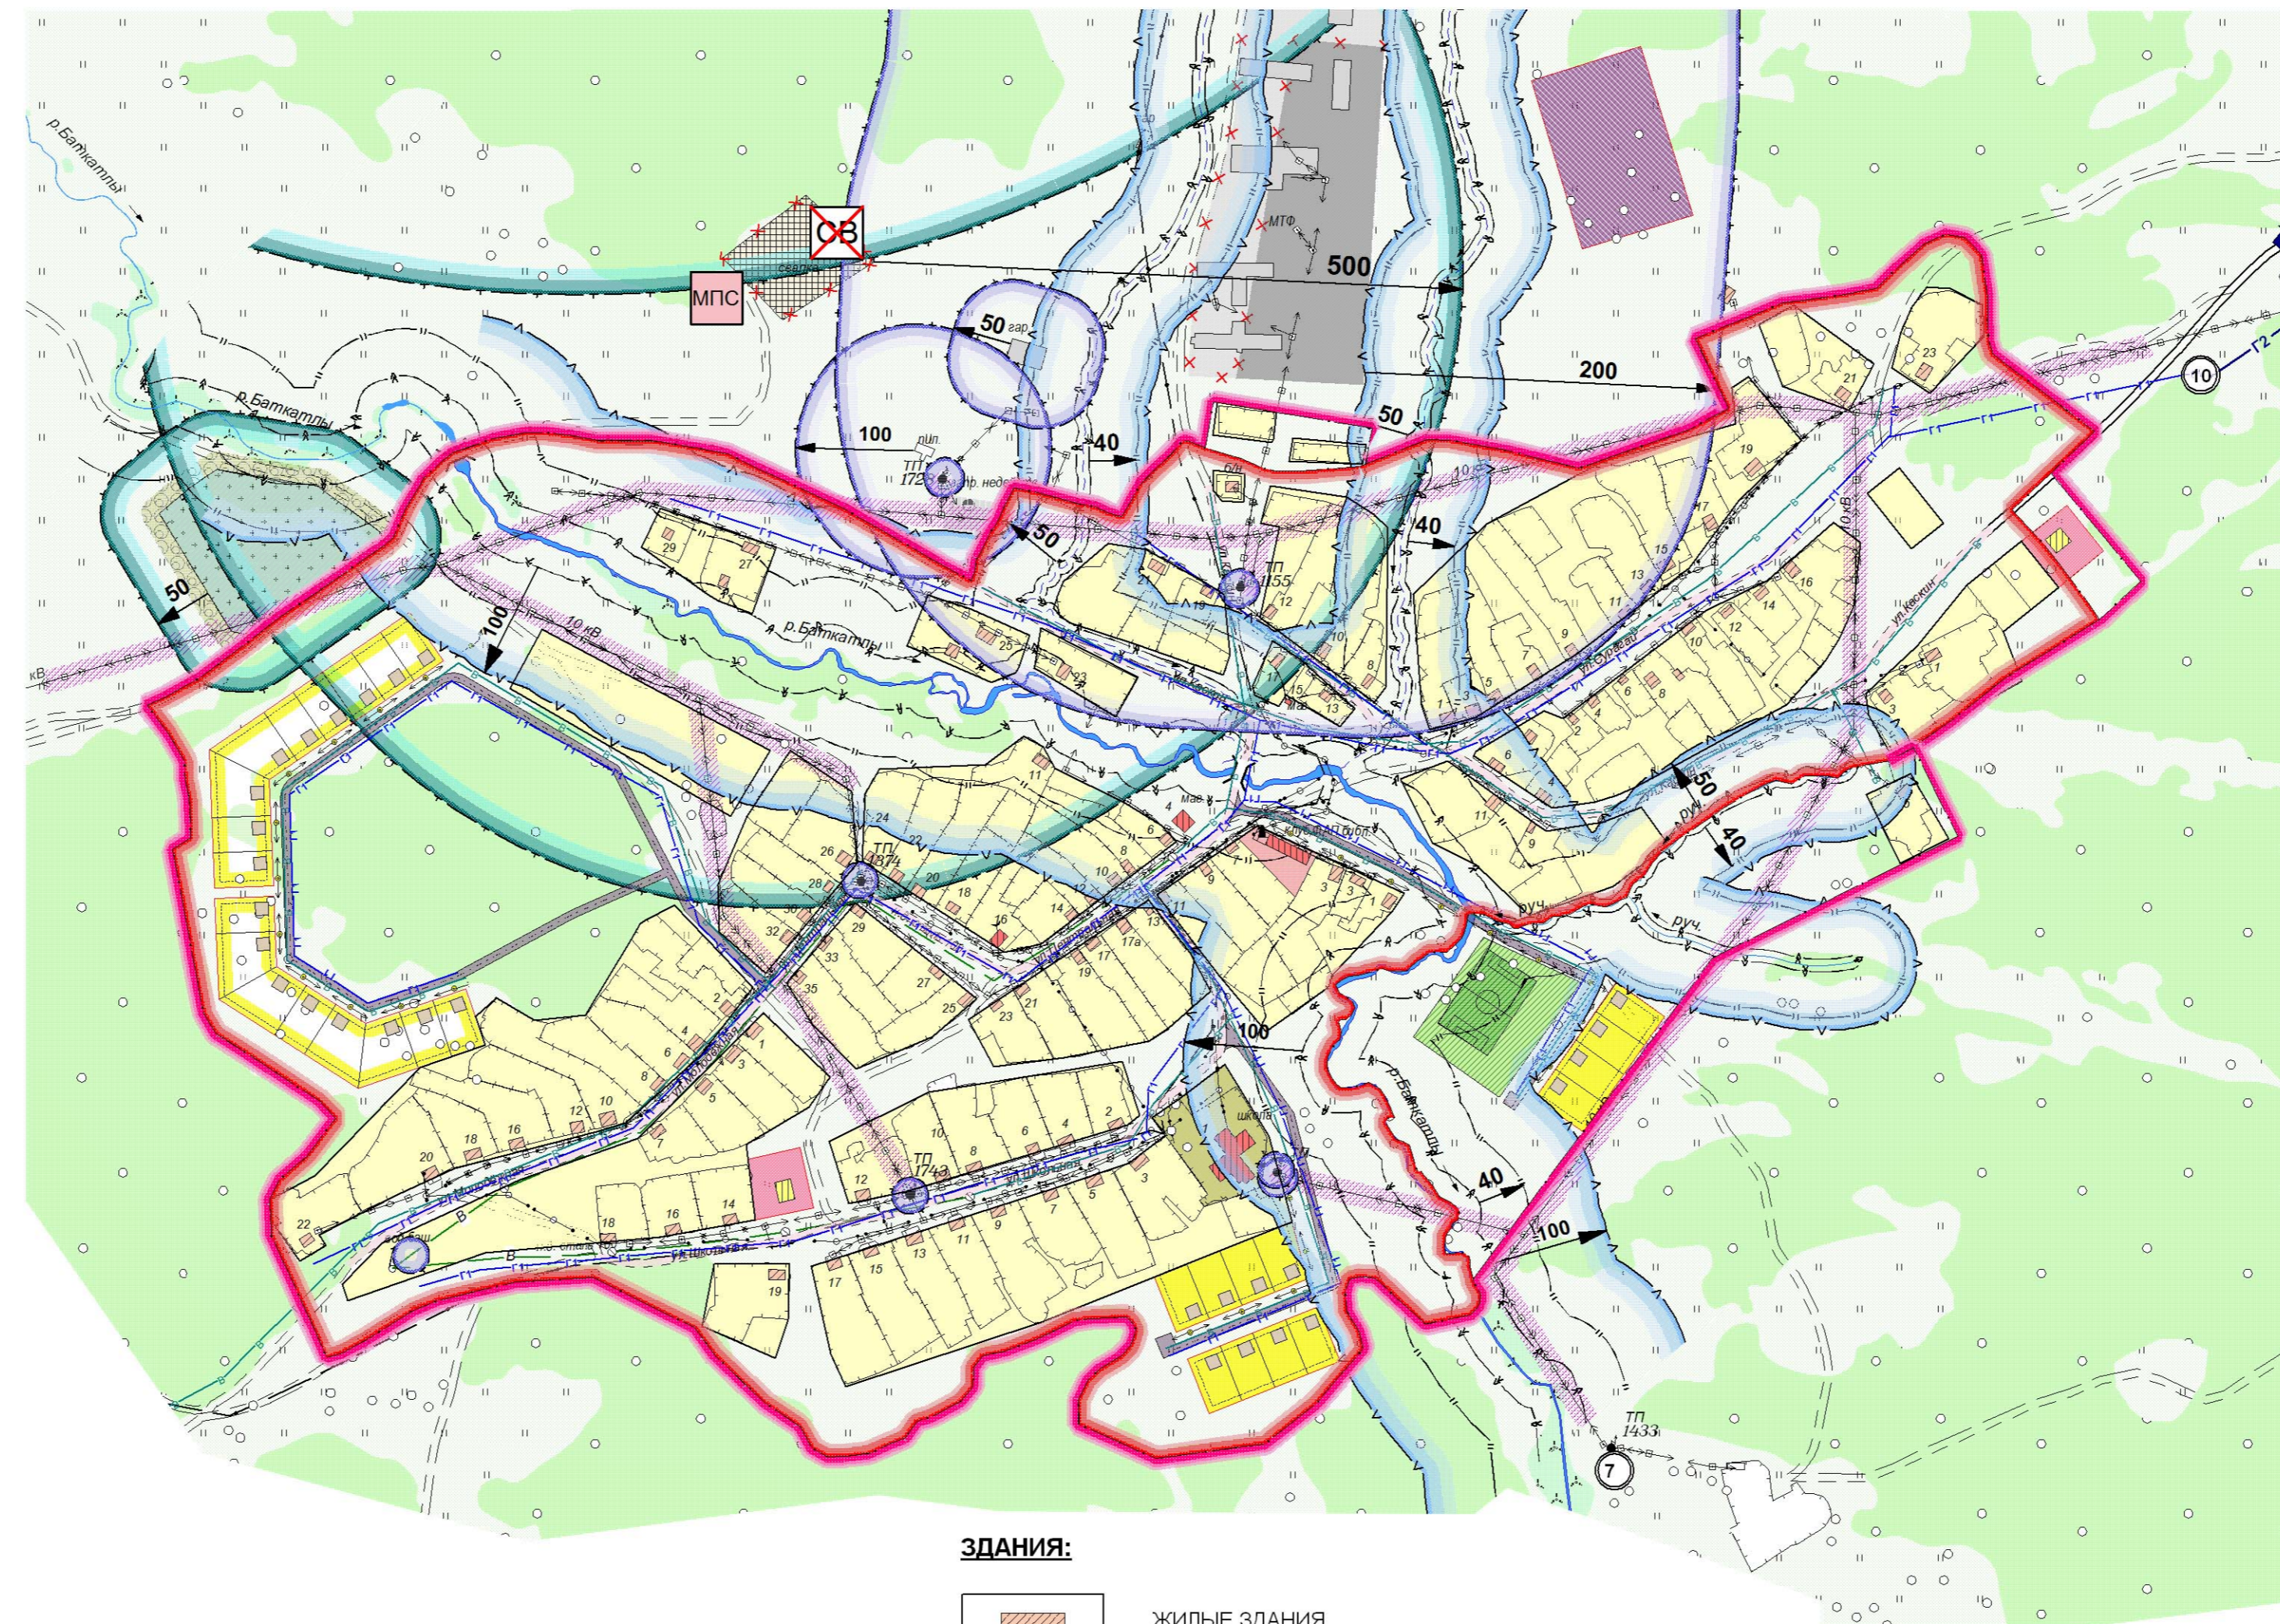

ОГРАНИЧЕНИЯ:




ГРАНИЦА ВОДООХРАННОЙ ЗОНЫ ВОДНОГО ОБЪЕКТА



ПРИБРЕЖНАЯ ЗАЩИТНАЯ ПОЛОСА ВОДНОГО ОБЪЕКТА




БЕРЕГОВАЯ ПОЛОСА ВОДНОГО ОБЪЕКТА

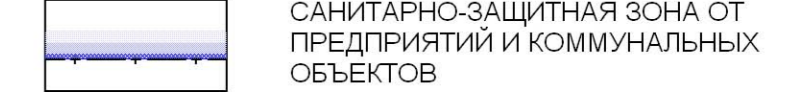

САНИТАРНО-ЗАЩИТНАЯ ЗОНА ОТ ПРЕДПРИЯТИЙ И КОММУНАЛЬНЫХ ОБЪЕКТОВ



ПОЛОСА ОТВОДА ОТ ЛЭП НАПРЯЖЕНИЕМ 10 КВ И 35 КВ

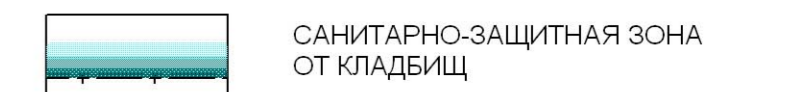

САНИТАРНО-ЗАЩИТНАЯ ЗОНА ОТ КЛАДБИЩ

027 - 2016 - ПЗЗ

Правила землепользования и застройки сельского поселения Иткуловский сельсовет муниципального района Баймакский район Республики Башкортостан

д. Гадельбаево

Стадия	Лист	Листов
ПЗЗ	5	

Карта границ зон с особыми условиями использования территорий М1:5000