



# ПРАВИЛА ЗЕМЛЕПОЛЬЗОВАНИЯ И ЗАСТРОЙКИ СЕЛЬСКОГО ПОСЕЛЕНИЯ ИТКУЛОВСКИЙ СЕЛЬСОВЕТ МУНИЦИПАЛЬНОГО РАЙОНА БАЙМАКСКИЙ РАЙОН РЕСПУБЛИКИ БАШКОРТОСТАН

## КАРТА ГРАНИЦ ЗОН С ОСОБЫМИ УСЛОВИЯМИ ИСПОЛЬЗОВАНИЯ ТЕРРИТОРИЙ М1:5000

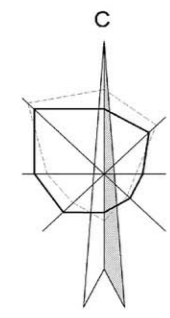


### УСЛОВНЫЕ ОБОЗНАЧЕНИЯ:


#### ГРАНИЦЫ:

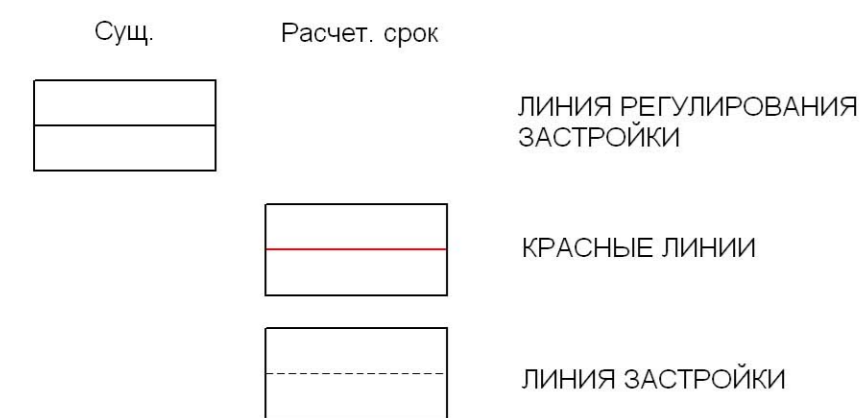


#### ЗОНЫ:

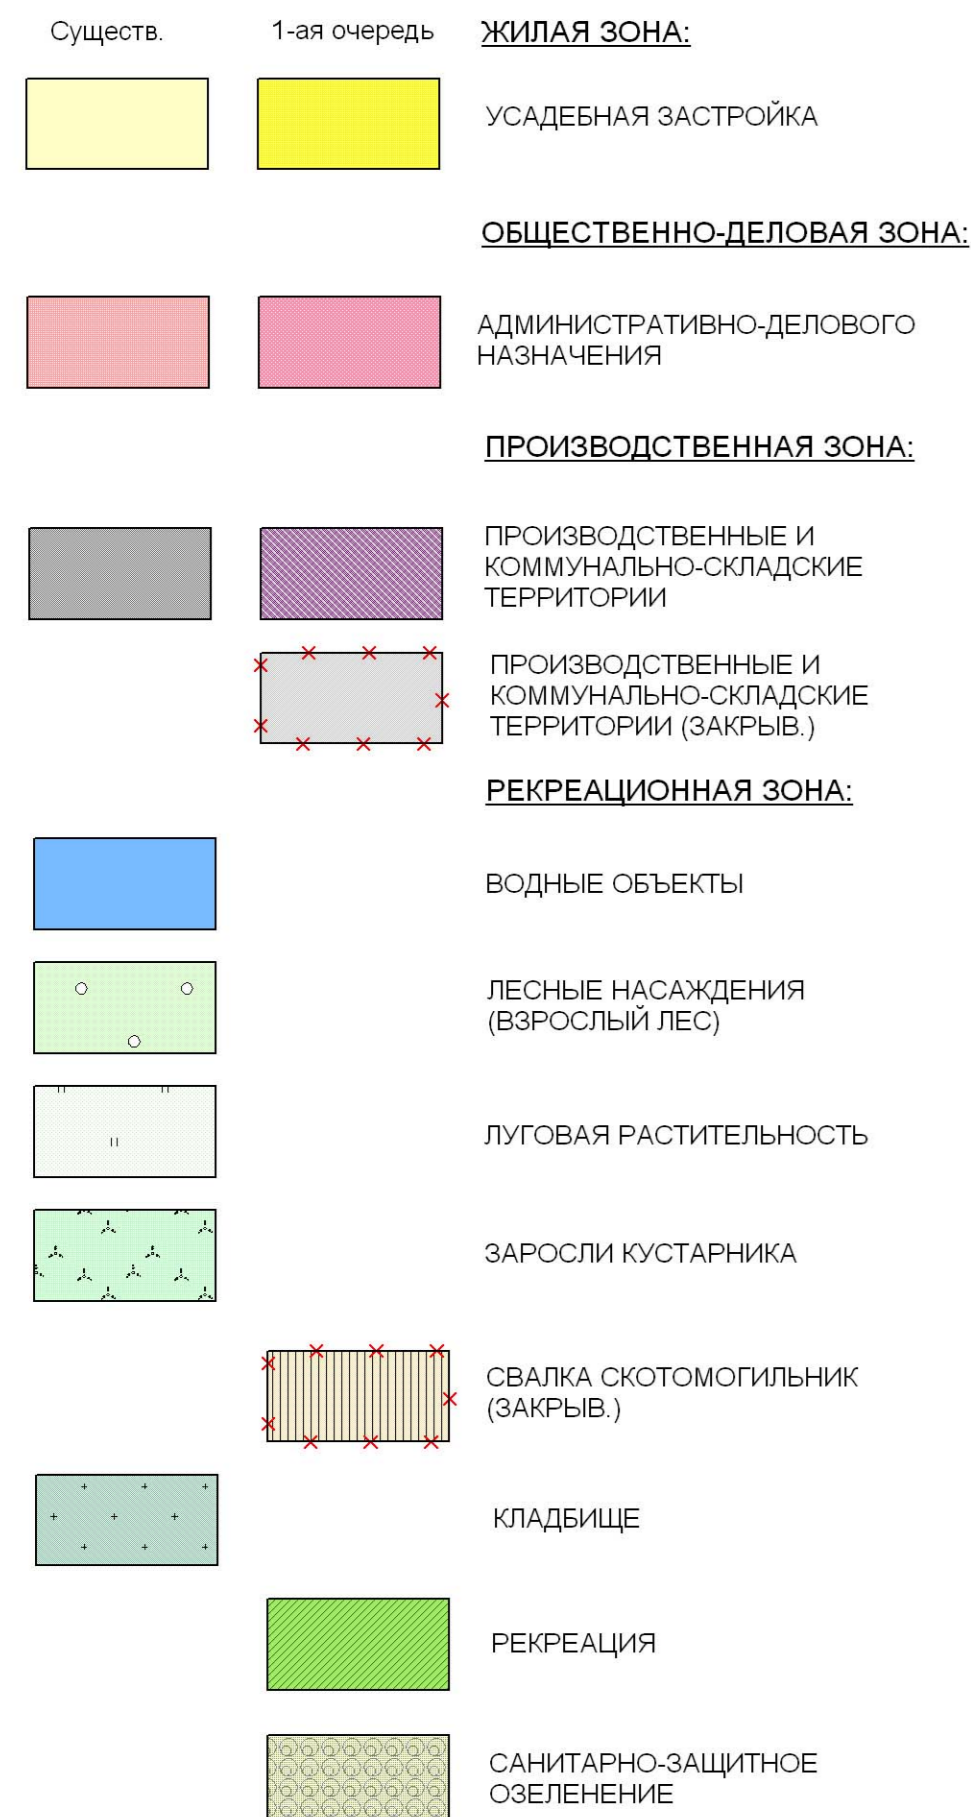


#### ОБЪЕКТЫ ТРАНСПОРТНОЙ ИНФРАСТРУКТУРЫ:

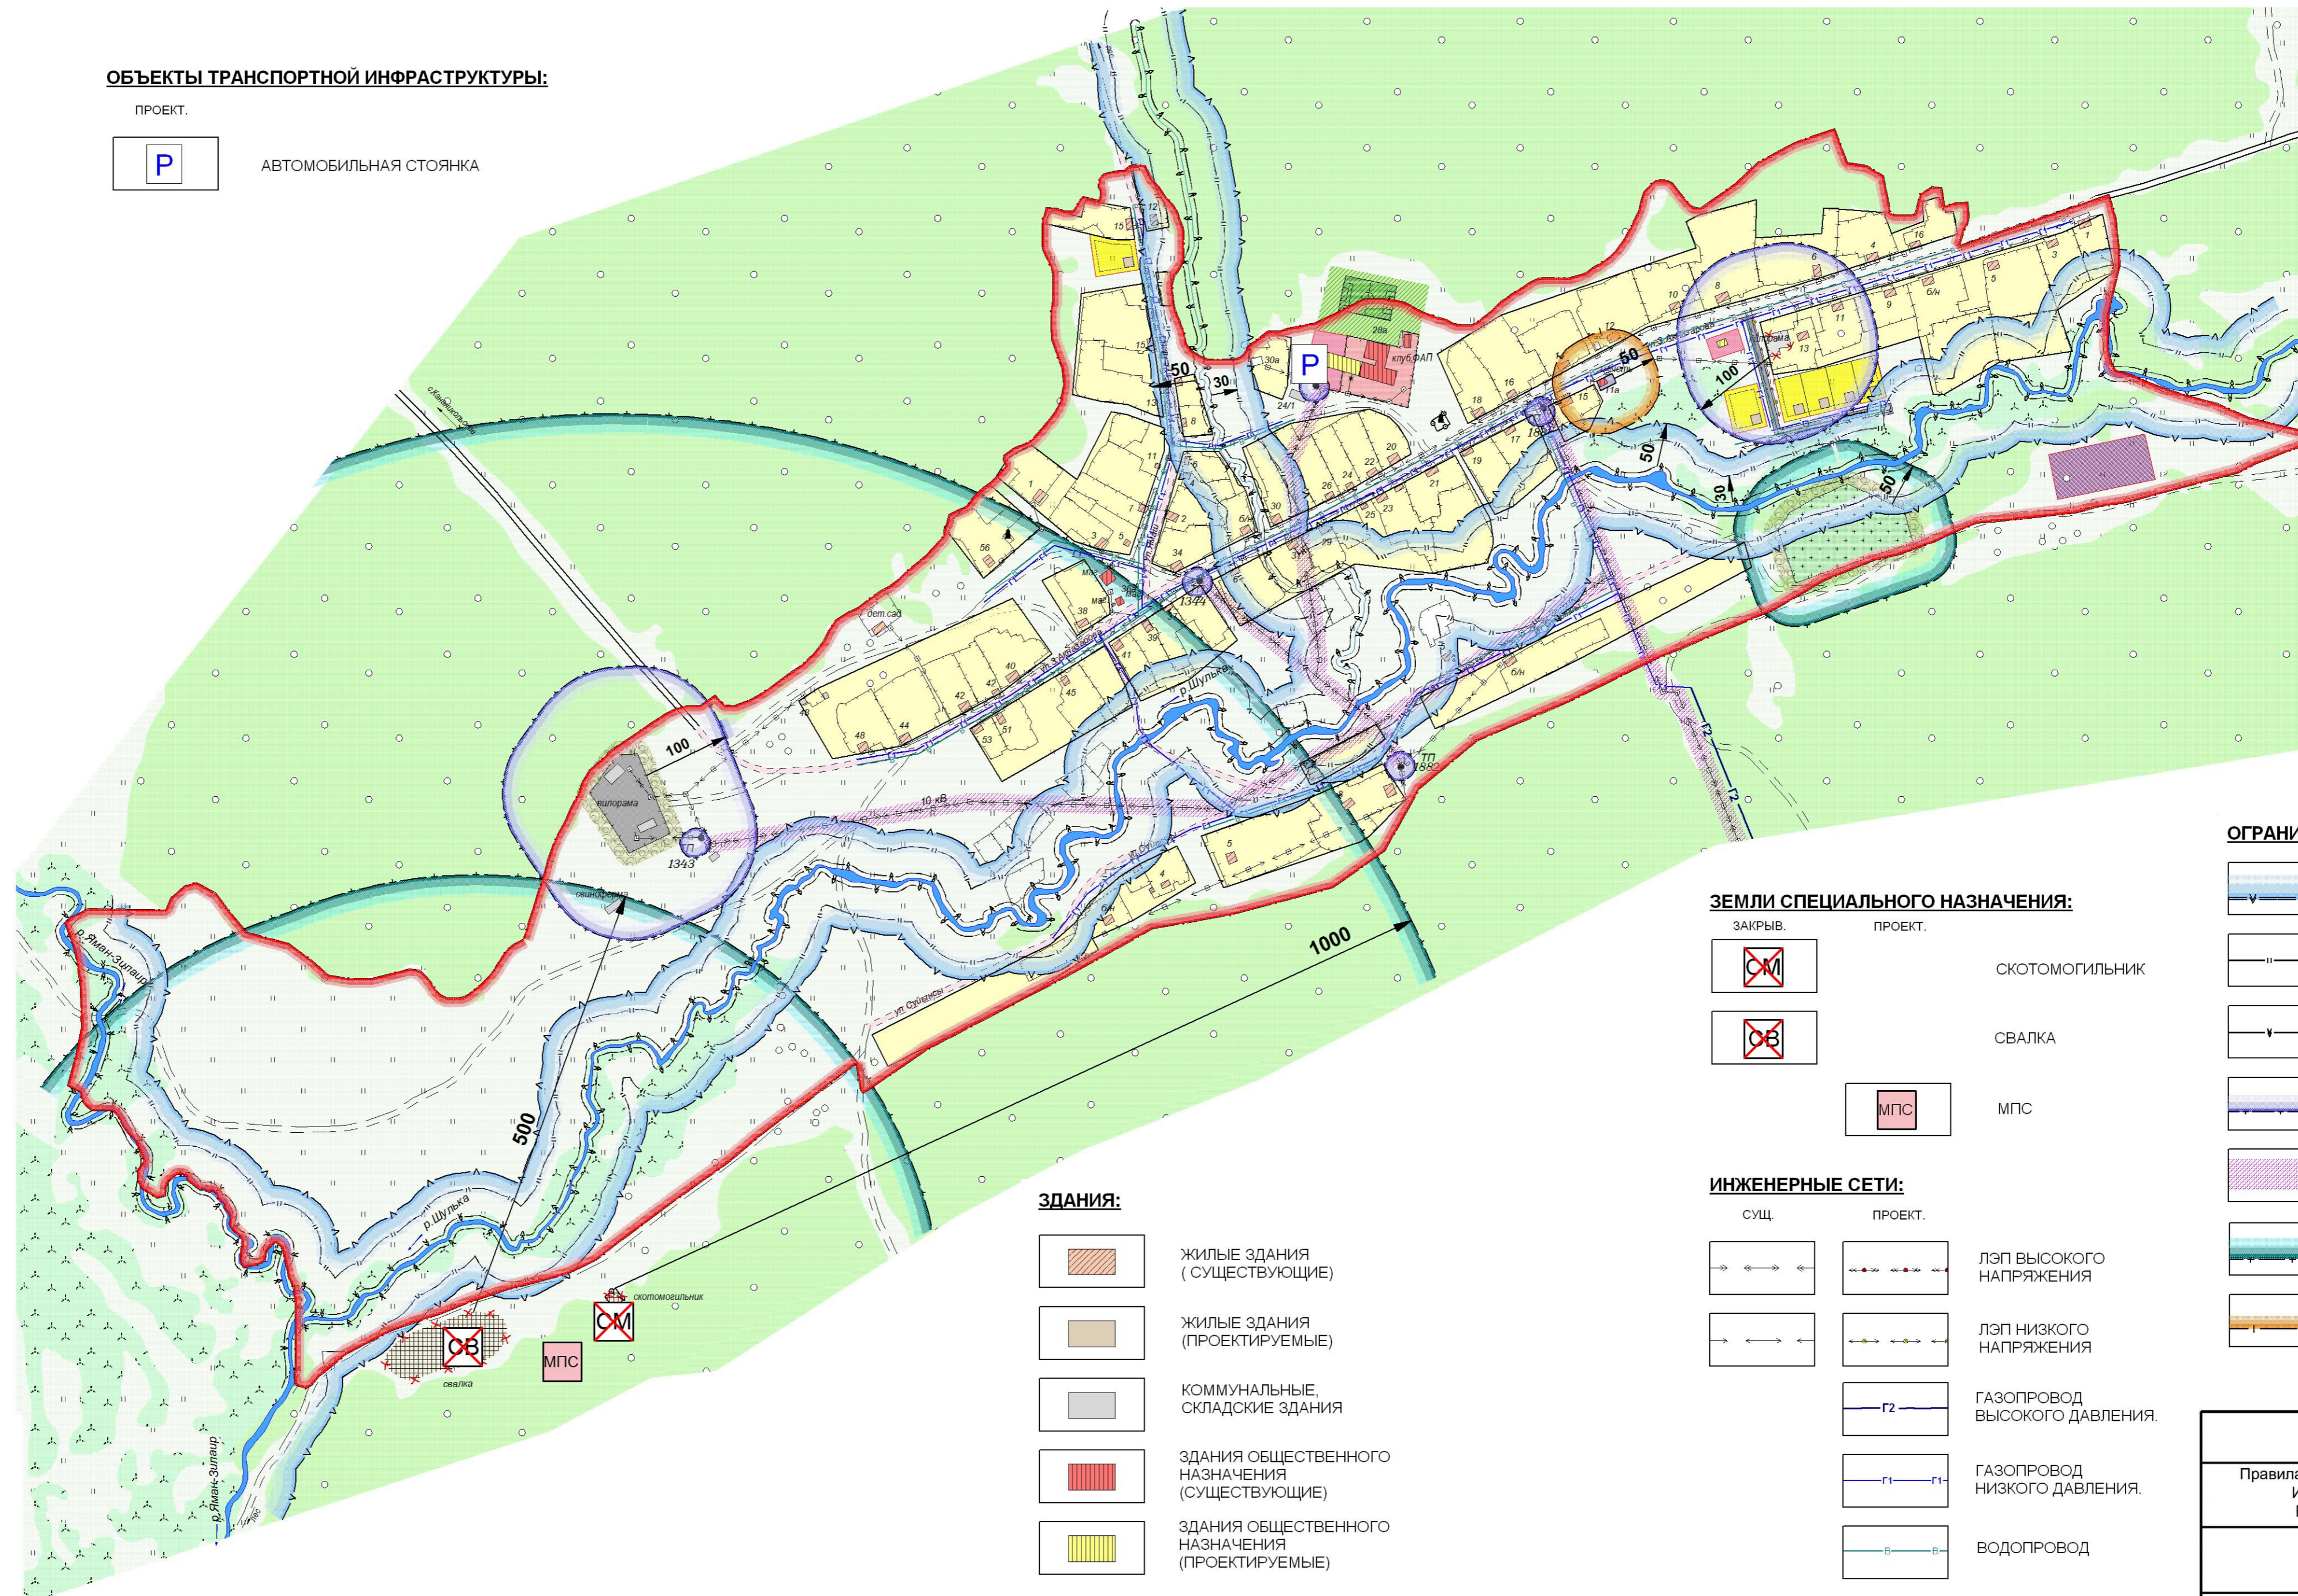


#### ЗДАНИЯ:

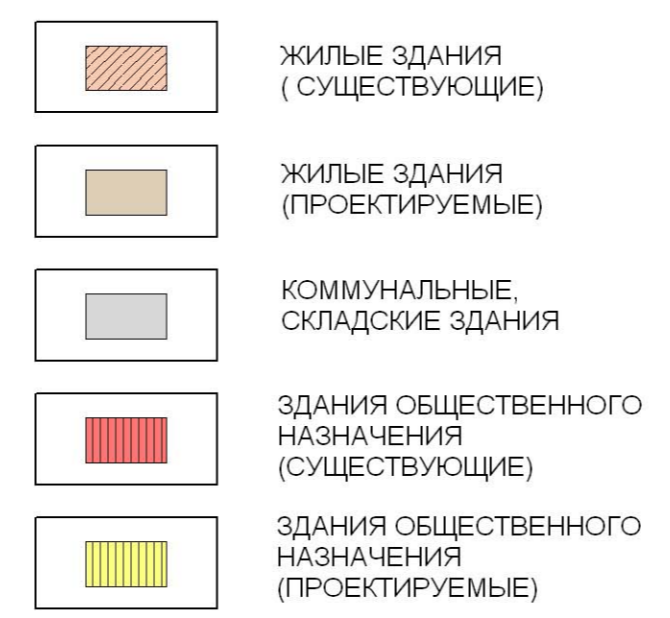


#### ЗЕМЛИ СПЕЦИАЛЬНОГО НАЗНАЧЕНИЯ:

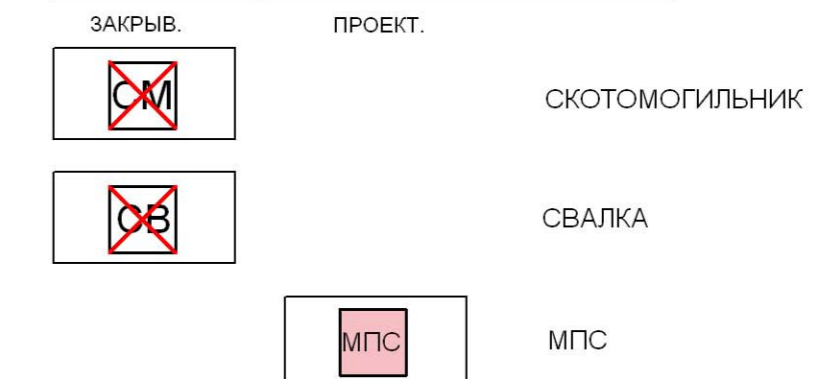

#### ИНЖЕНЕРНЫЕ СЕТИ:

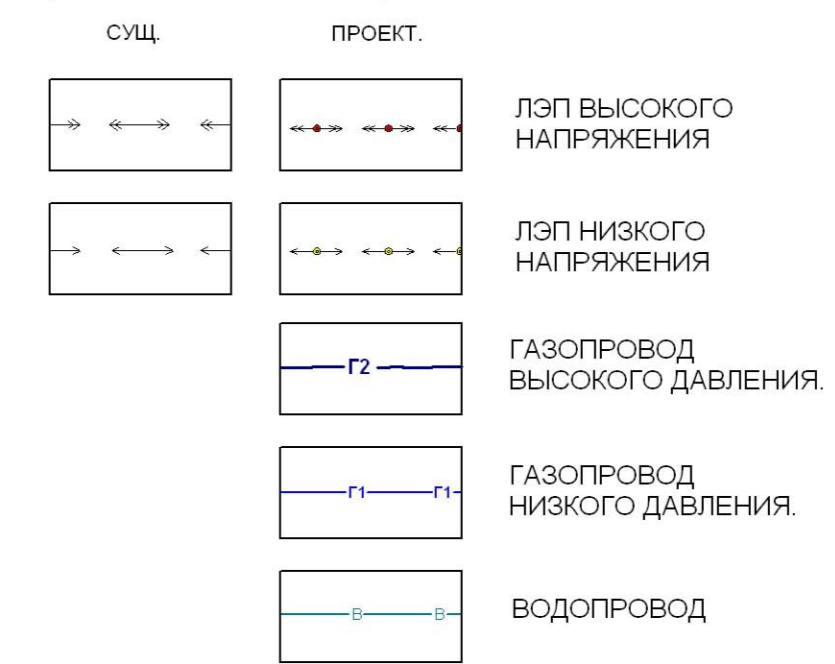

#### ОГРАНИЧЕНИЯ:

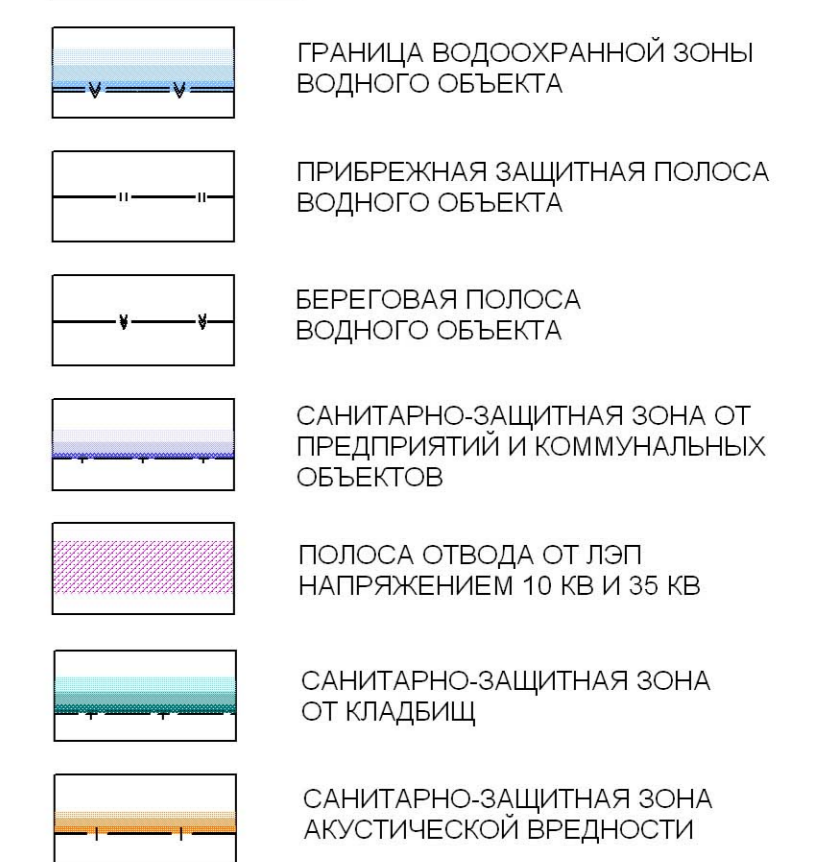

027 - 2016 - ПЗЗ		
Правила землепользования и застройки сельского поселения Иткуловский сельсовет муниципального района Баймакский район Республики Башкортостан		
х. Шульга	Стадия ПЗЗ	Лист 7
Карта границ зон с особыми условиями использования территорий М1:5000		